



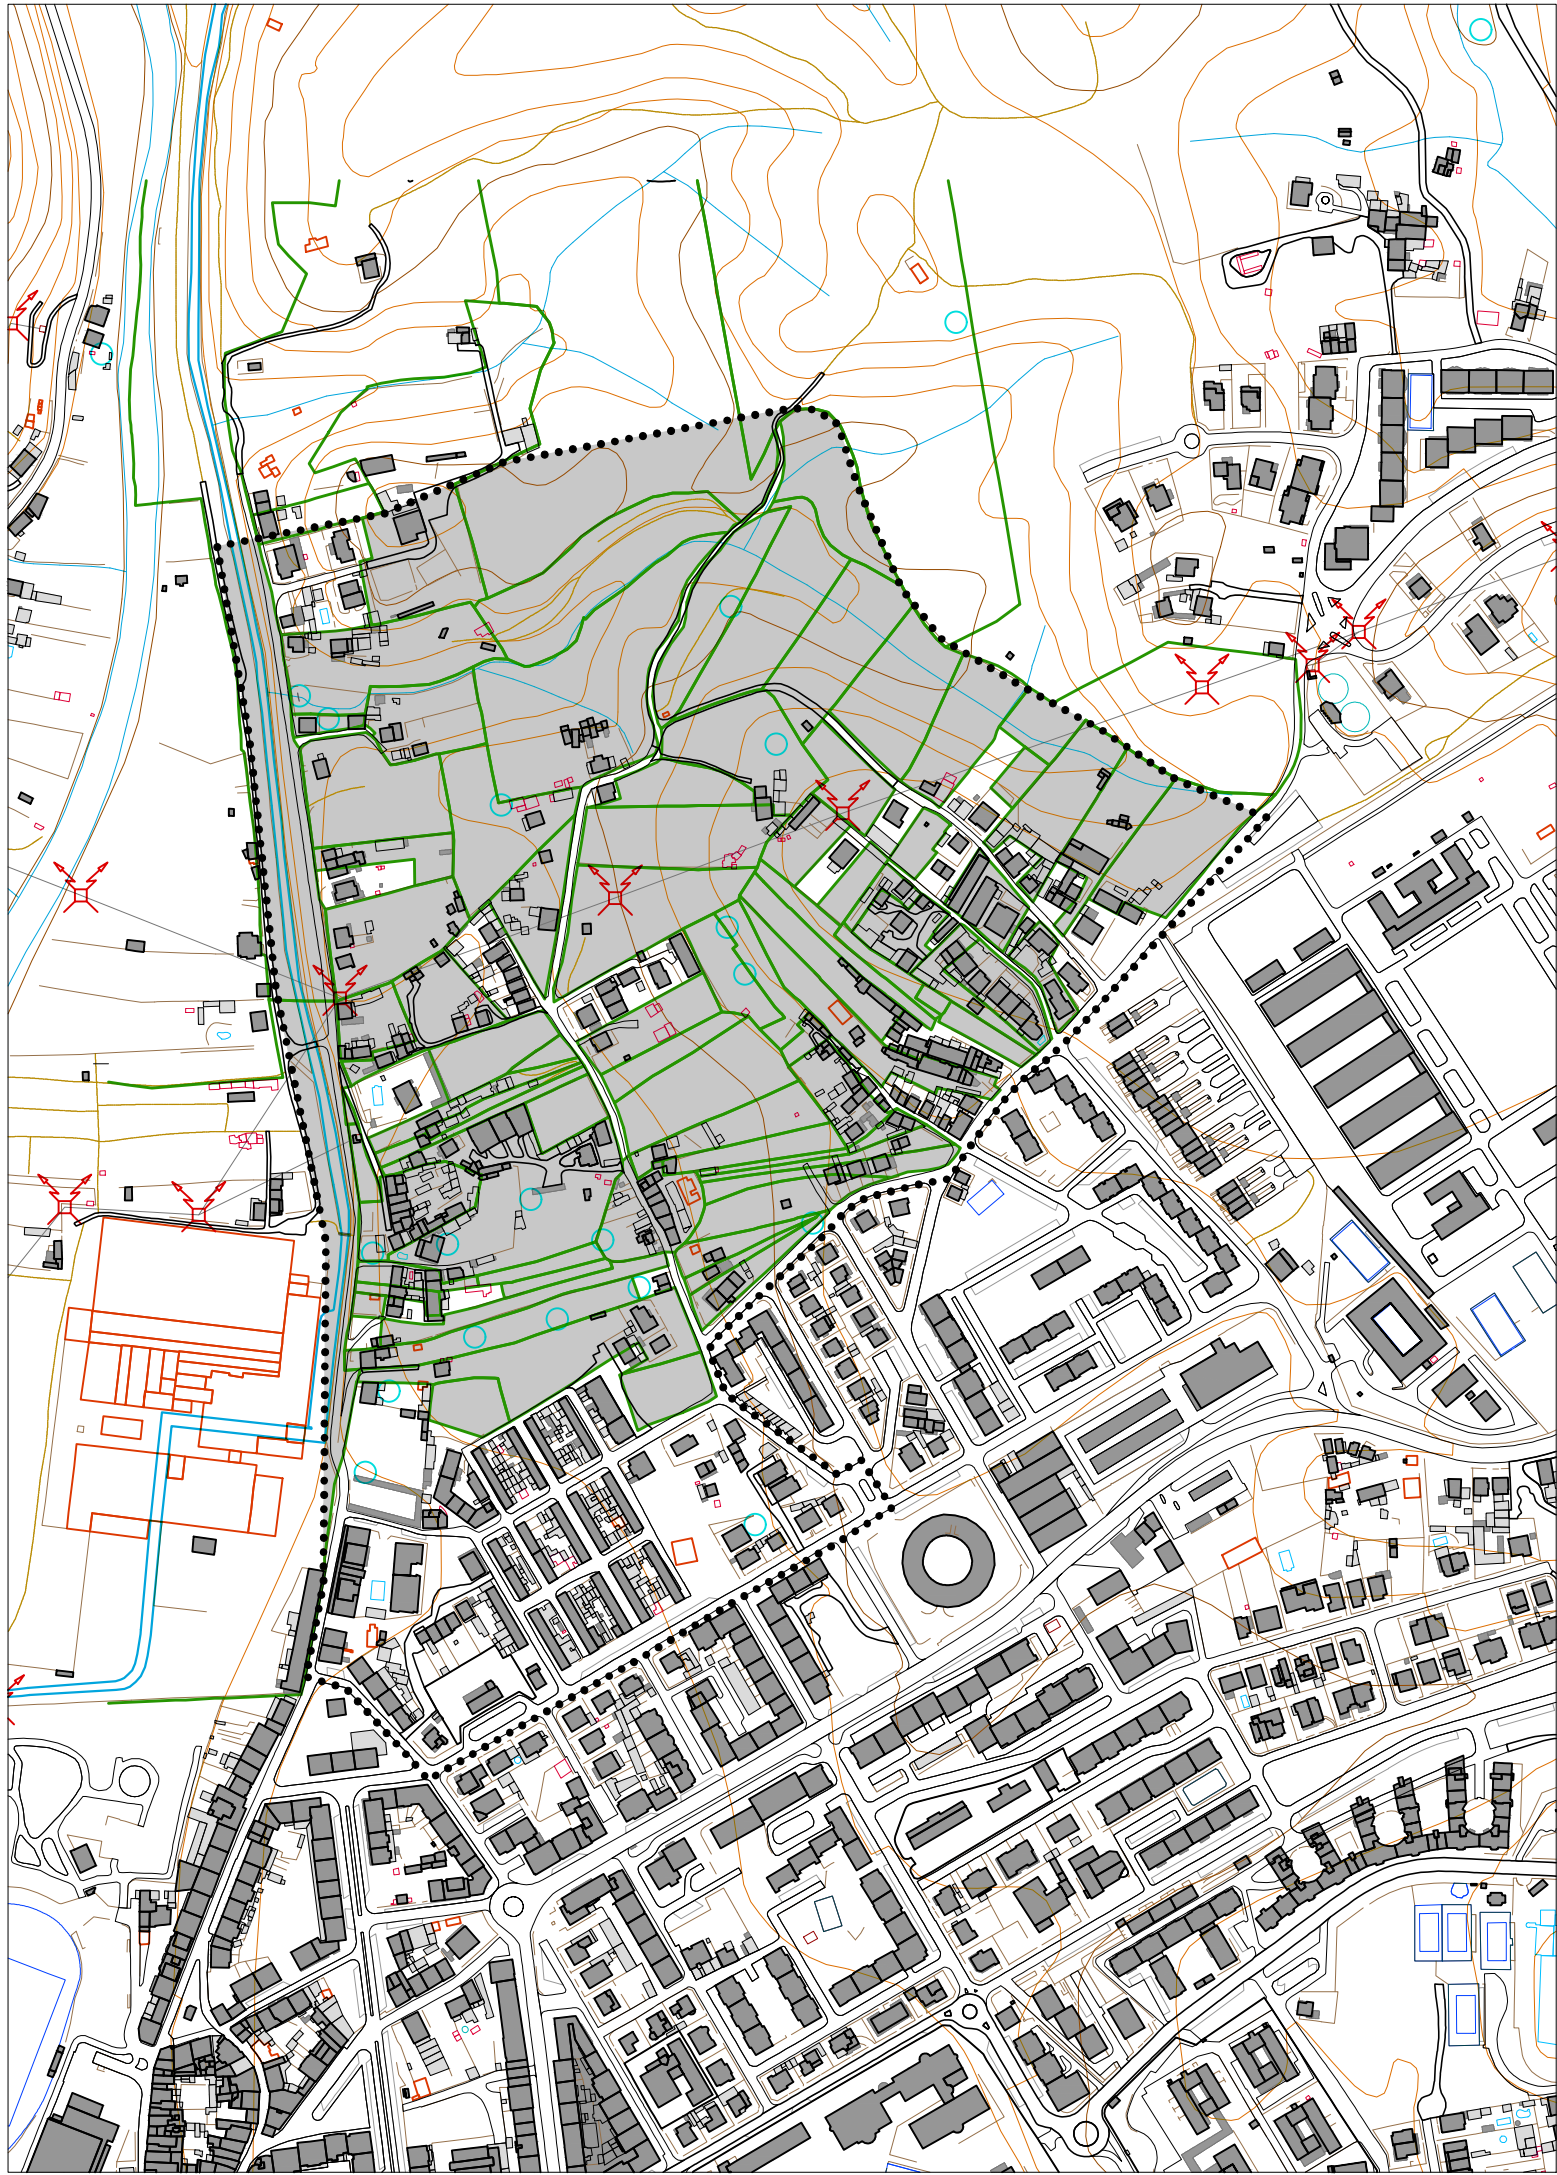

- LIMITE DA ÁREA DE ESTUDO
- PRÉDIOS NA ÁREA DE ESTUDO

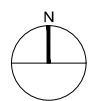

ESTUDO URBANÍSTICO BACELOS/CASAL DOS FRADES

SITUAÇÃO FUNDIÁRIA

CÂMARA MUNICIPAL DE TOMAR



Gestão Integrada de Projectos e Planeamento, Lda
Estrada Exterior da Circunvalação, 3846-1ª, Sala 5
Areosa- 4435-183 Rio Tinto
Email: gipp.planeamento@gmail.com
tel. 229773900

FASE 1

Sistema de Referência: PT-TM06/ETRS89 e Datum Altimétrico Cascais Helmert 38
Projeção Cartográfica: Transversa de Mercator

G 395

Data : ABRIL 2026

Escala: 1/5000

