


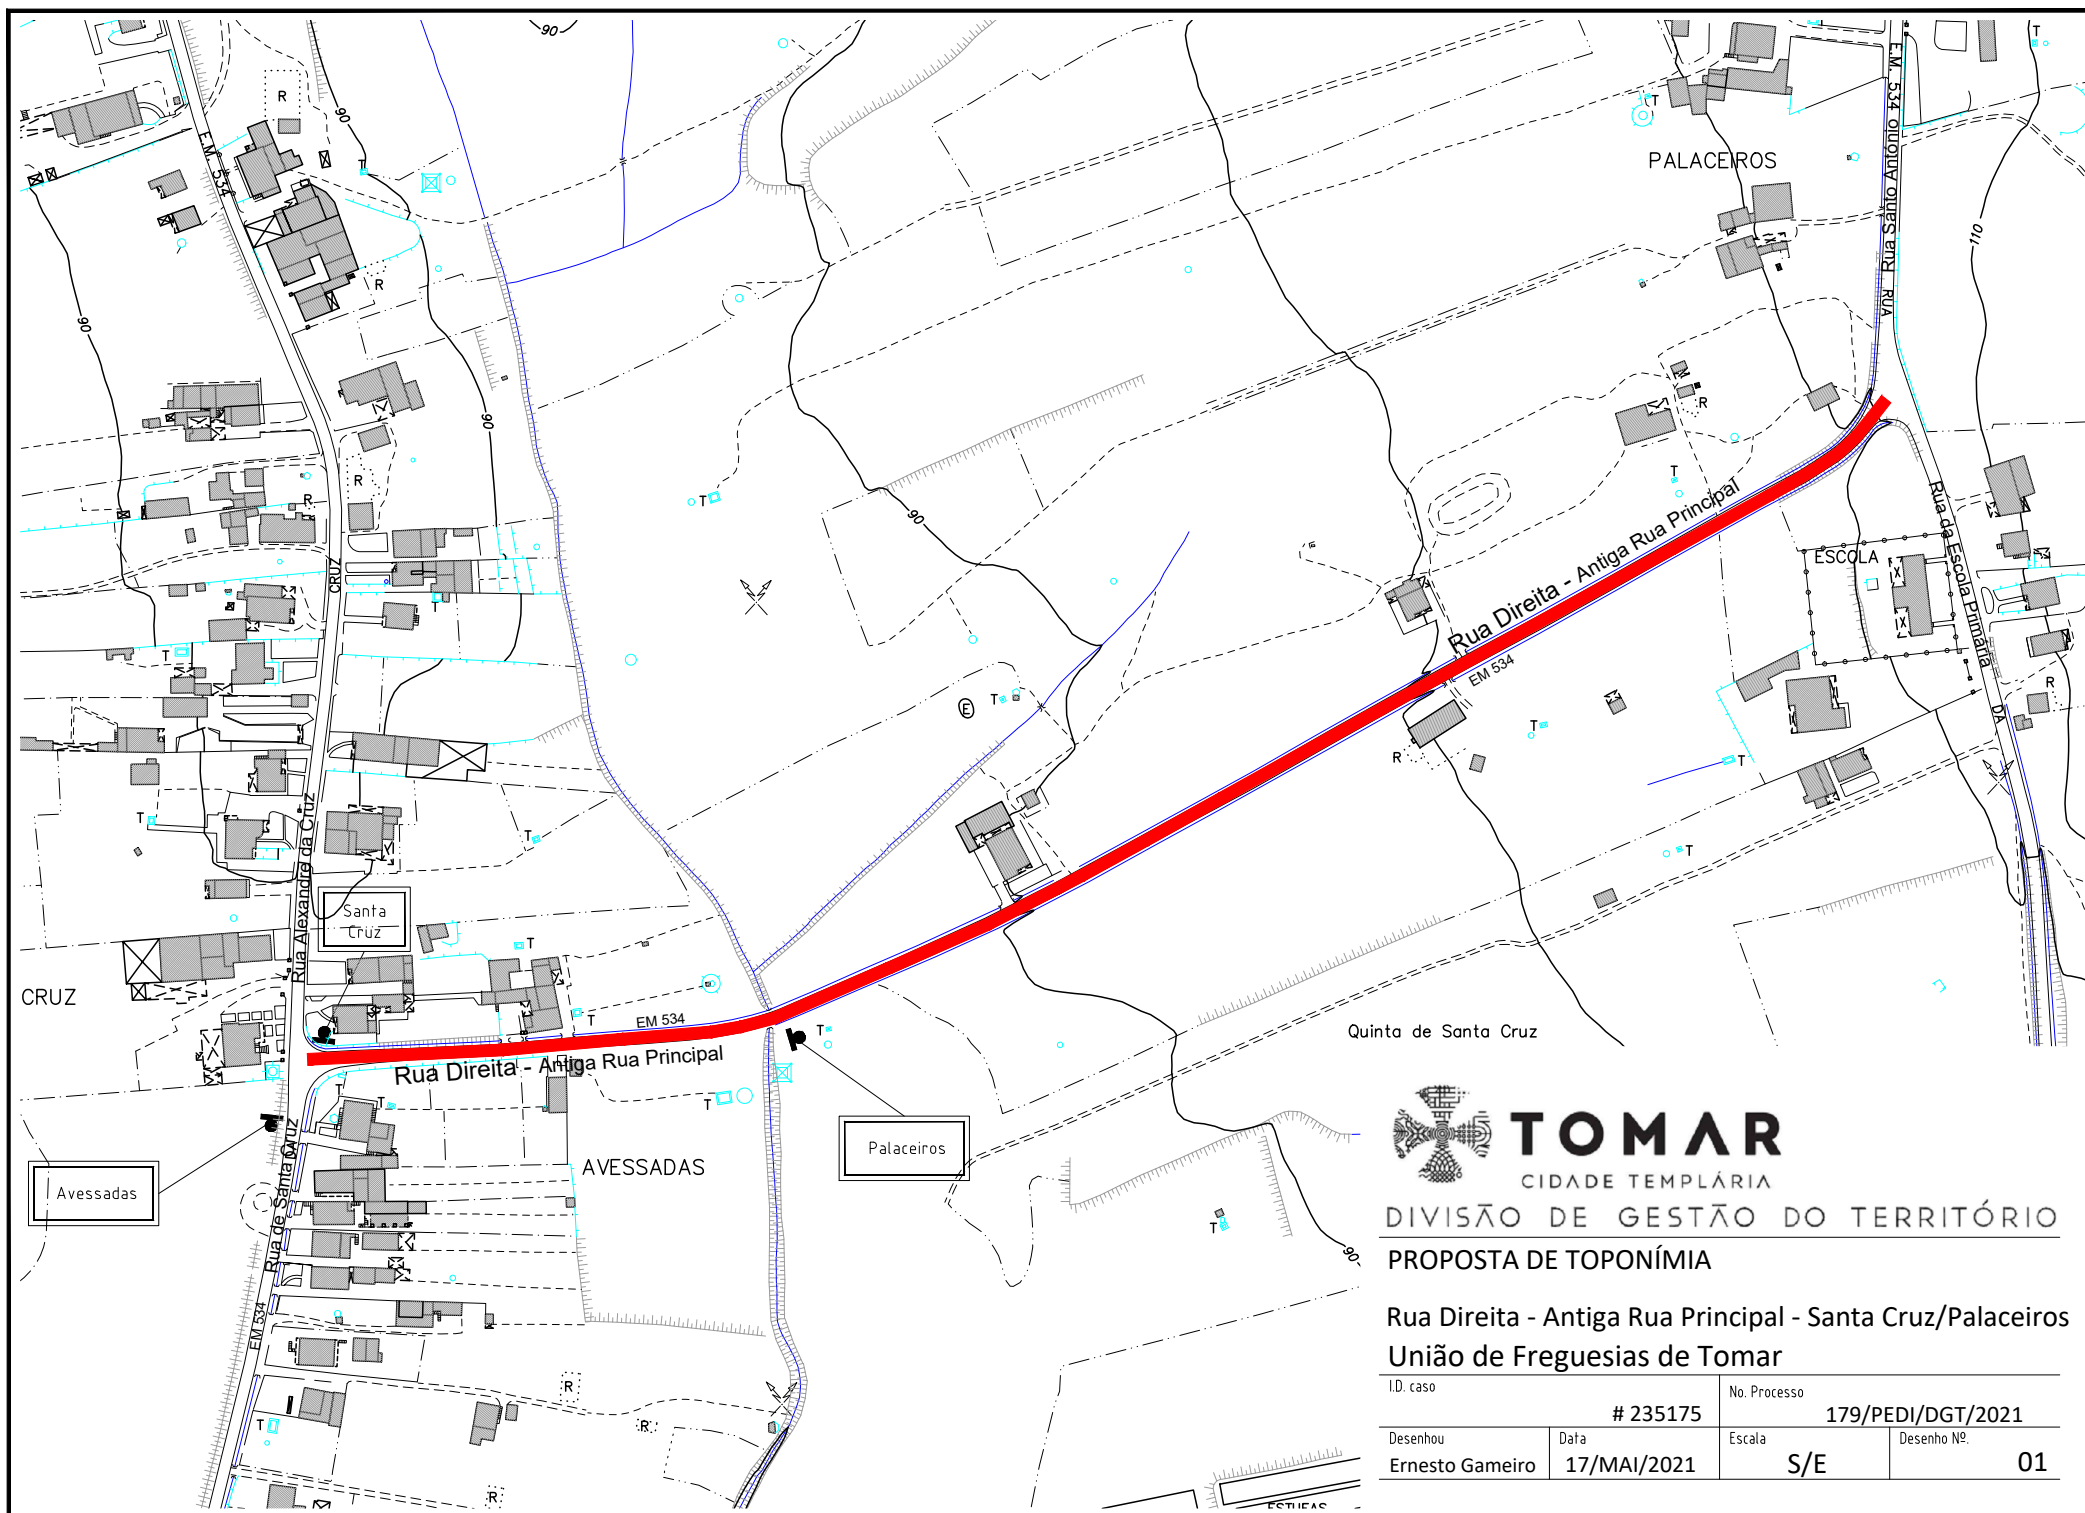

TOMAR

CIDADE TEMPLÁRIA

DIVISÃO DE GESTÃO DO TERRITÓRIO

PROPOSTA DE TOPONÍMIA

Rua Direita - Antiga Rua Principal - Santa Cruz/Palaceiros
União de Freguesias de Tomar

I.D. caso		No. Processo	
# 235175		179/PEDI/DGT/2021	
Desenhou	Data	Escala	Desenho Nº.
Ernesto Gameiro	17/MAI/2021	S/E	01