


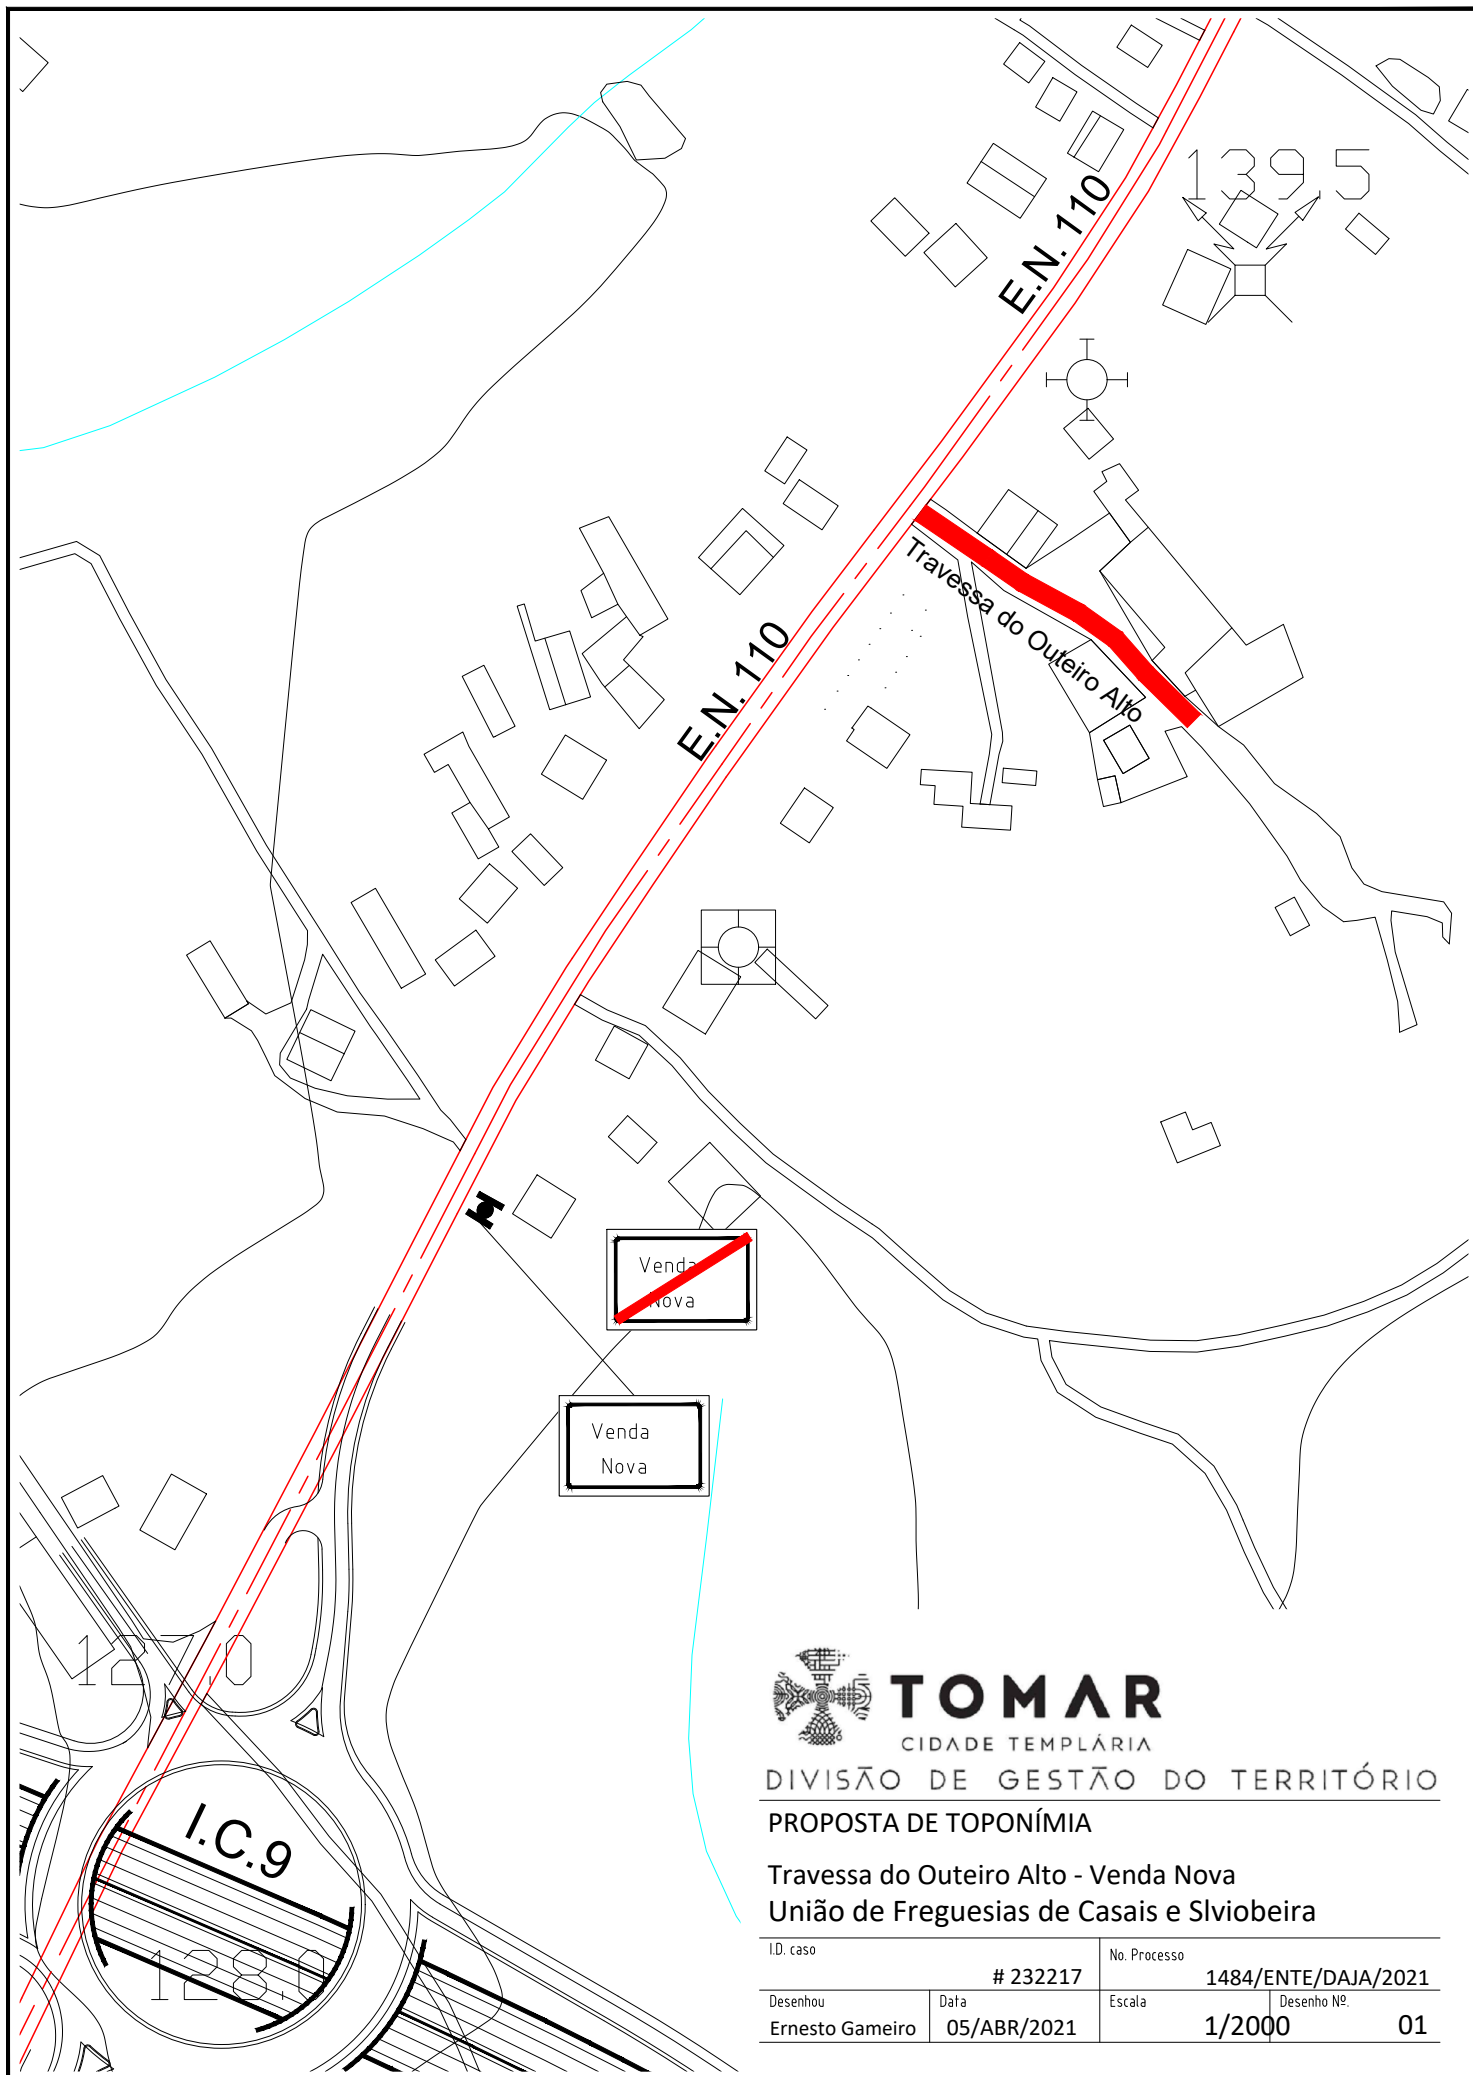

TOMAR

CIDADE TEMPLÁRIA

DIVISÃO DE GESTÃO DO TERRITÓRIO

PROPOSTA DE TOPONÍMIA

Traversa do Outeiro Alto - Venda Nova
União de Freguesias de Casais e Slviobeira

I.D. caso		No. Processo	
# 232217		1484/ENTE/DAJA/2021	
Desenhou	Data	Escala	Desenho Nº.
Ernesto Gameiro	05/ABR/2021	1/2000	01