


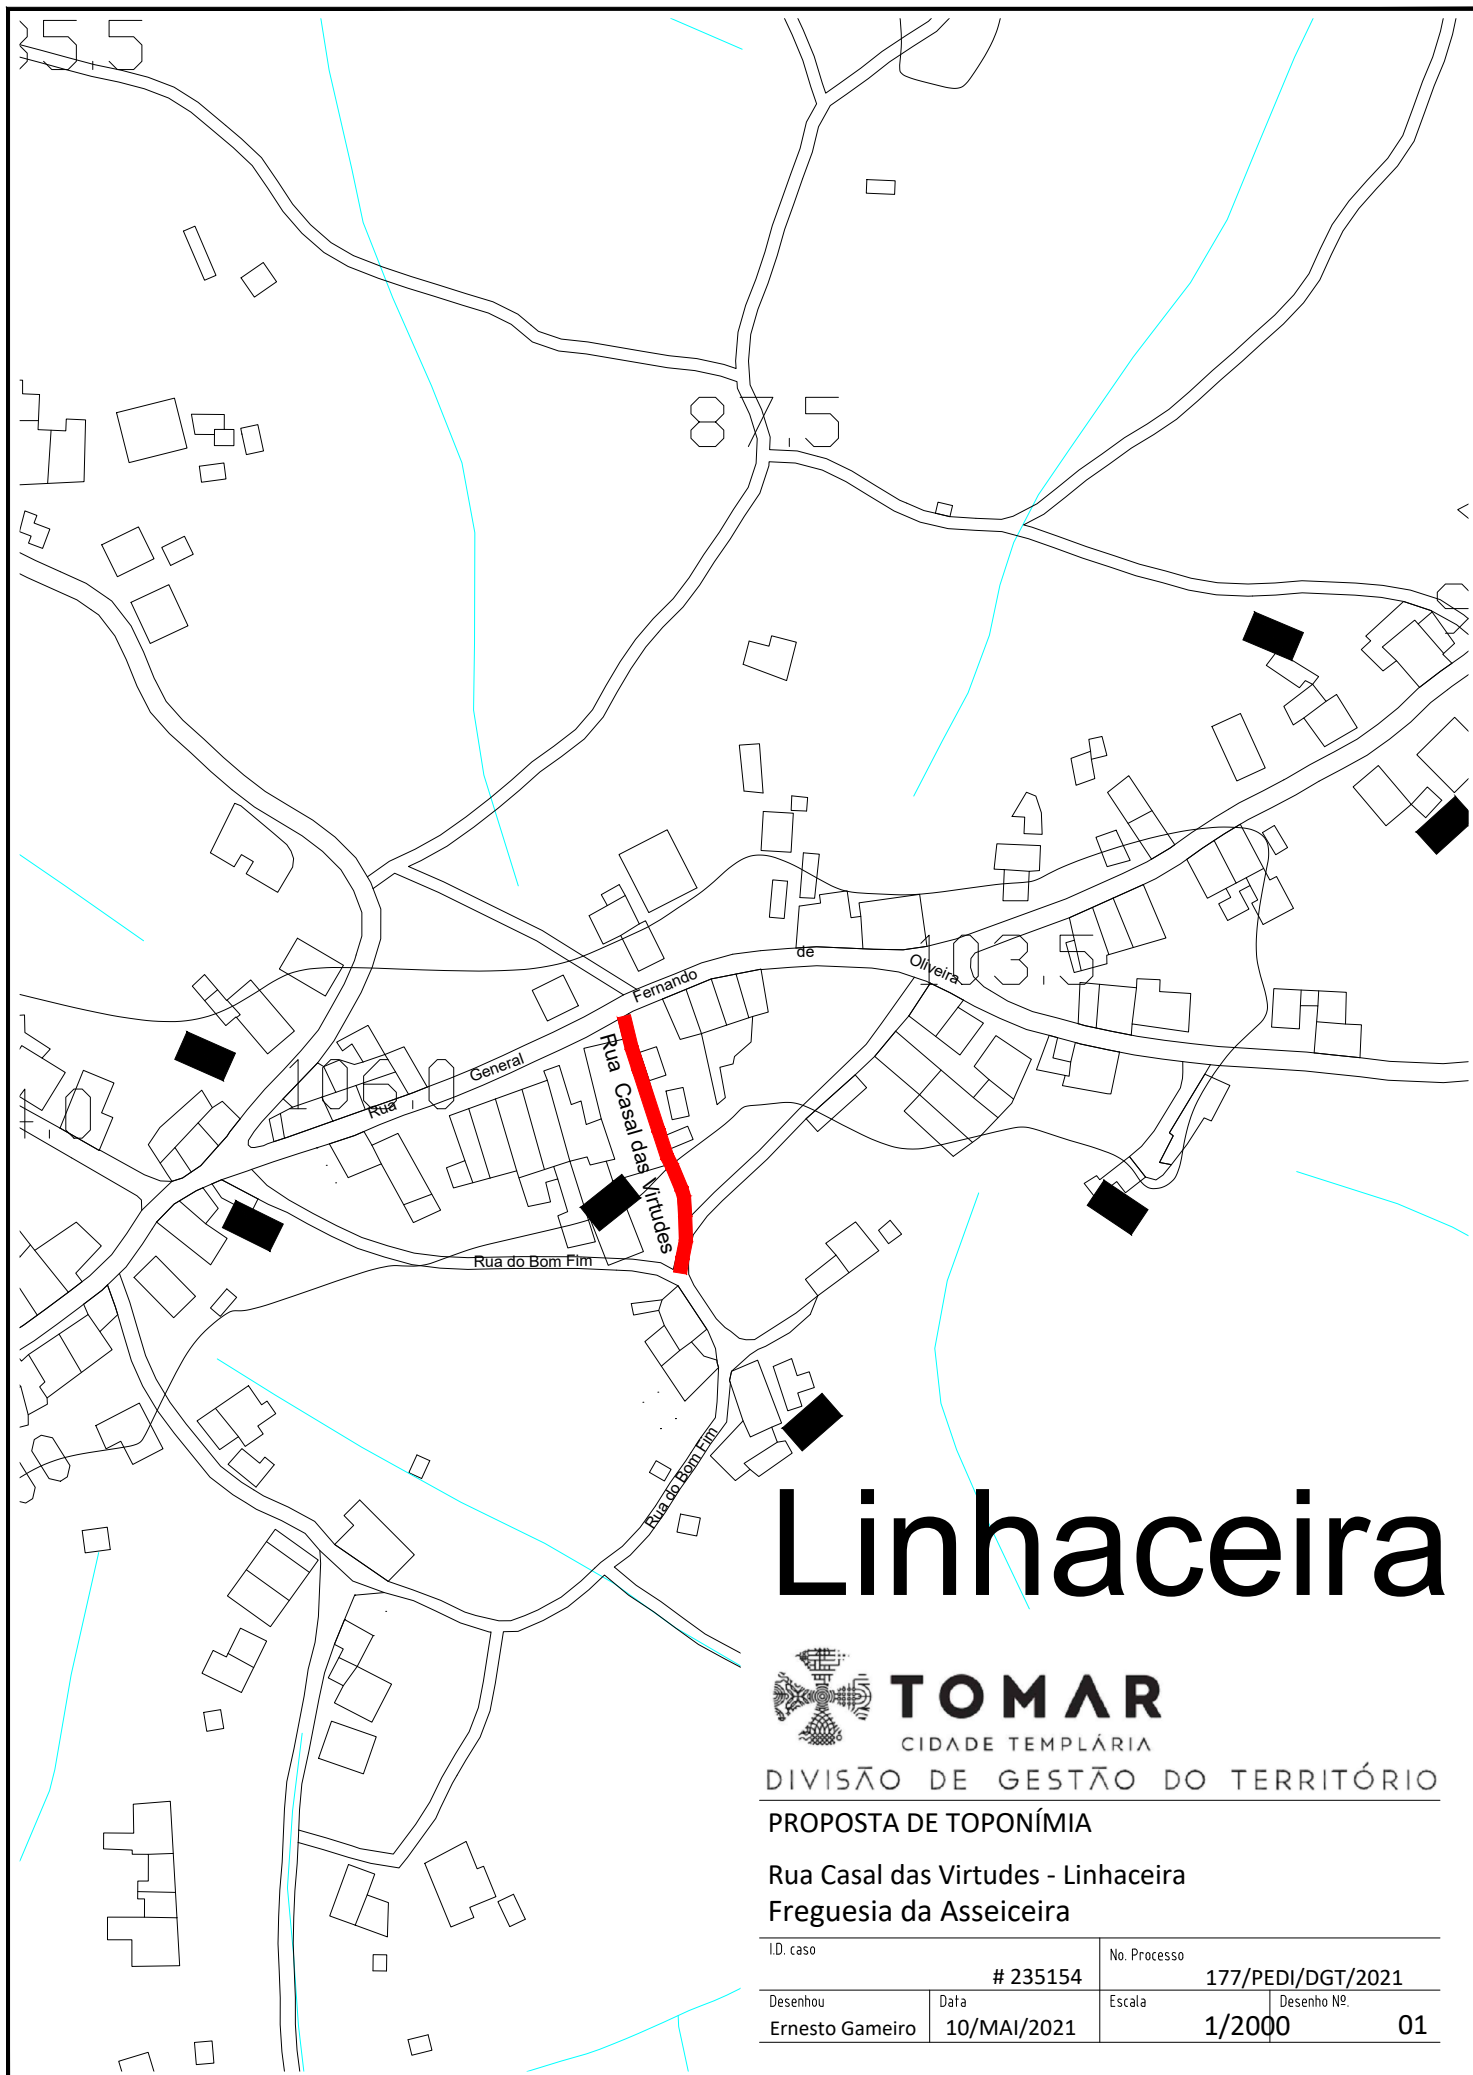

Linhaceira



TOMAR

CIDADE TEMPLÁRIA

DIVISÃO DE GESTÃO DO TERRITÓRIO

PROPOSTA DE TOPONÍMIA

Rua Casal das Virtudes - Linhaceira
Freguesia da Asseiceira

I.D. caso		No. Processo	
# 235154		177/PEDI/DGT/2021	
Desenhou	Data	Escala	Desenho Nº.
Ernesto Gameiro	10/MAI/2021	1/2000	01