

Quinta da Lagoa



TOMAR

CIDADE TEMPLÁRIA

DIVISÃO DE GESTÃO DO TERRITÓRIO

TOPONÍMIA - PLANTA DE LOCALIZAÇÃO

Travessa das Açucenas - Quinta da Lagoa

U.F. de Casais e Alviobeira

I.D. caso		No. Processo	
# 230659		1070/ENTE/DAJA/2021	
Desenhou	Data	Escala	Desenho Nº.
Fernando Ferreira	17/MAR/2021	1/2000	02



TOMAR
CIDADE TEMPLÁRIA


Município de Tomar - Gestão Urbanística

Requerente: União de freguesias de Casais e Alviobeira

Local: Travessa das Açucenas

Freguesia: União das freguesias de Casais e Alviobeira

Planta de Localização

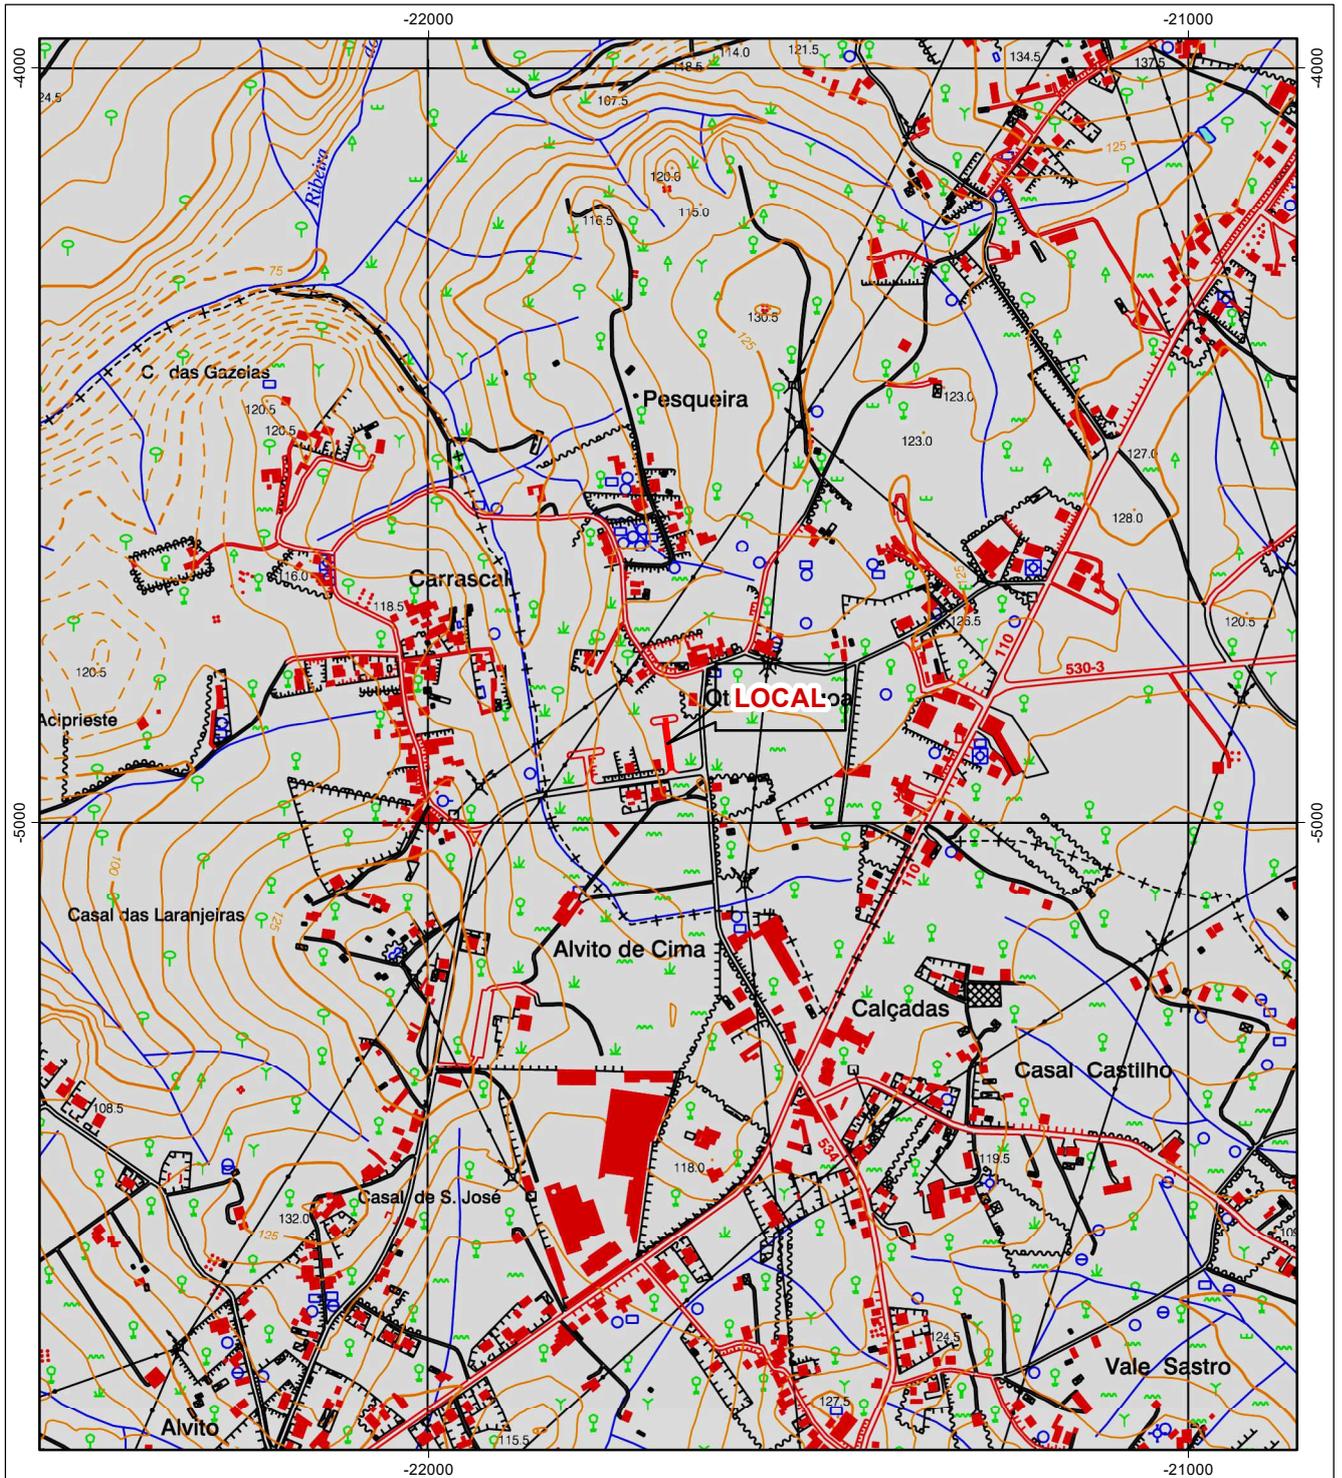

Origem das Coordenadas Rectangulares - Ponto Central

Falsa origem: 180,598m W e 86,990m N do Ponto Central

Projeção de Gauss, Elipsóide de Hayford

Datum Planimétrico: Datum 73 (Melriça)

Datum Altimétrico: Marégrafo de Cascais

Cartografia produzida pelo IGeoE



Escala: 1:10 000

Validação pelo Serviço Emissor:

Registo nº: 99950

Data Emissão: 17-03-2021