


Extracto da Planta de Ordenamento Classificação e Qualificação do Solo

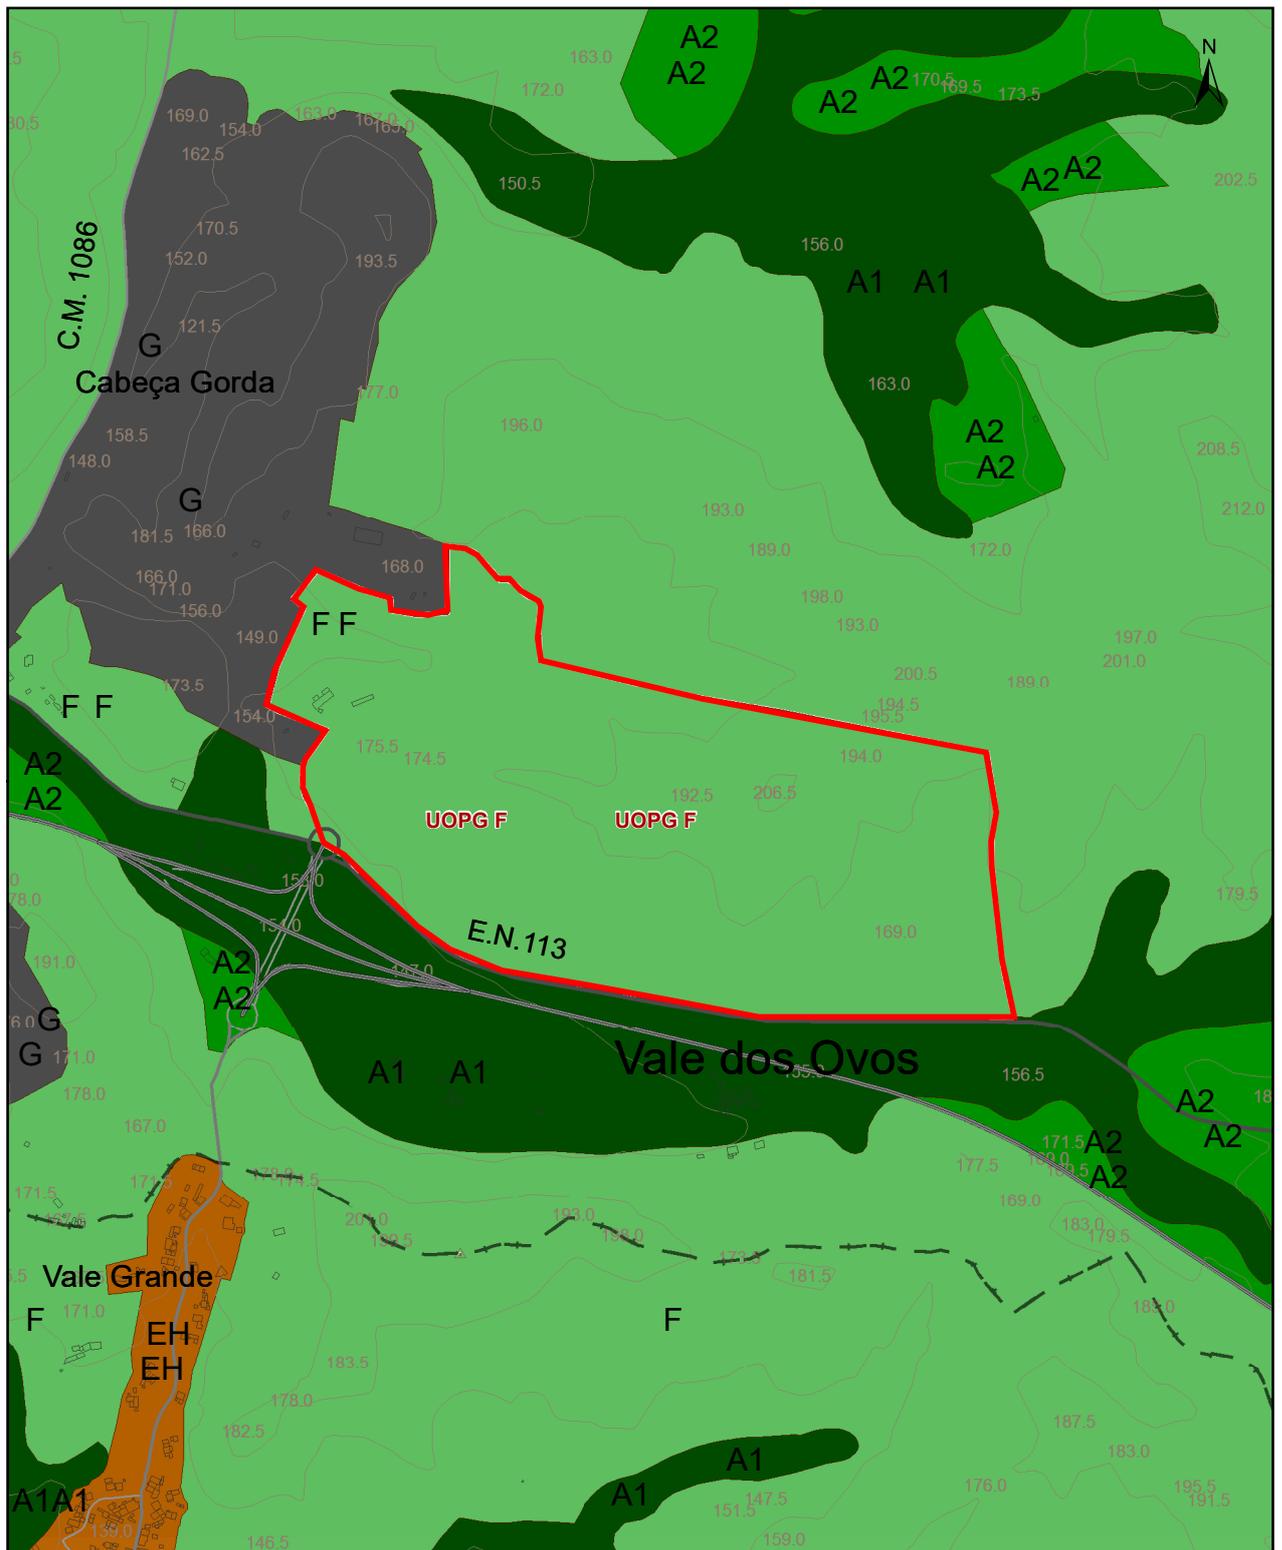

[Consulte Proposta de Plano - Regulamento](#)

Escala: 1:10 000

Data Emissão: 07-03-2022

Esta planta não dispensa a consulta do PDM a ser publicado em D.R., e de outros instrumentos de gestão territorial em vigor

Planta de Ordenamento Classificação e Qualificação do Solo

LEGENDA:

- Unidades Operativas de Planeamento e Gestão
- Área de Reabilitação Urbana
- Zona de Proteção da Albufeira
- Zona Reservada da Albufeira
- Faixa dos 150 m ao NPA da Albufeira
- Aproveitamento Hidroagrícola do Carril
- Solo Urbano**
- Espaços Centrais Nível 1
- Espaços Centrais Nível 2
- Espaços Centrais - Centros Locais
- Espaços Habitacionais
- Espaços de Atividades Económicas Estruturantes Existentes
- Espaços de Atividades Económicas Estruturantes Previstos
- Espaços de Atividades Económicas Complementares Existentes
- Espaços de Atividades Económicas Complementares Previstos
- Espaços de Atividades Económicas Especiais 1
- Espaços de Atividades Económicas Especiais 3
- Espaços de Uso Especial - Equipamentos Existentes
- Espaços de Uso Especial - Equipamentos Previstos
- Espaços de Uso Especial - Complexo dos Templários
- Espaços Verdes
- Solo Rústico**
- Espaços Agrícolas de Produção
- Espaços Agrícolas Complementares
- Espaços Florestais
- Espaços Naturais e Paisagísticos - Rede Natura 2000
- Espaços Naturais e Paisagísticos - Proteção e Valorização Ambiental
- Espaços de Exploração de Recursos Geológicos
- Aglomerados Rurais
- Espaços Culturais - Complexo dos Templários
- Espaços de Ocupação Turística
- Espaços destinados a Equipamentos e Infraestruturas e outras Estruturas ou Ocupações - Equipamentos Existentes
- Espaços destinados a Equipamentos e Infraestruturas e outras Estruturas ou Ocupações - Pista de Ultraleves de Valdonas
- Espaços destinados a Equipamentos e Infraestruturas e outras Estruturas ou Ocupações - Espaços de Recreio e Lazer
- Espaços destinados a Equipamentos e Infraestruturas e outras Estruturas ou Ocupações - Indústrias Isoladas
- Rede Rodoviária Urbana**
- Circular Urbana Externa de Tomar (CUET)**
- Existente
- Prevista
- Circular Urbana Interna de Tomar (CUIT)**
- Sem atravessamento do Rio Nabão a norte
- Com atravessamento do Rio Nabão a norte
- Troço crítico
- Vias Radiais Urbanas**
- Existentes
- Previstas (Variante de Valdonas)
- Variantes a Aglomerados**
- Casais
- Paialvo
- Serra
- Soianda



P D M

- Cidade de Tomar
- Limite do Concelho
- Limite das Freguesias
- Edificado
- Itinerários Principais
- Itinerários Complementares
- Estradas Nacionais da RRN
- Estradas Nacionais Desclassificadas da RRN
- Estradas Nacionais da Rede Municipal
- Estradas Municipais
- Caminhos Municipais
- Ramos e Outras Vias
- Ferrovias
- Pista de Ultraleves
- Rios
- Ribeiras
- Albufeiras
- Curvas de Nivel
- Marcos Geodésicos