


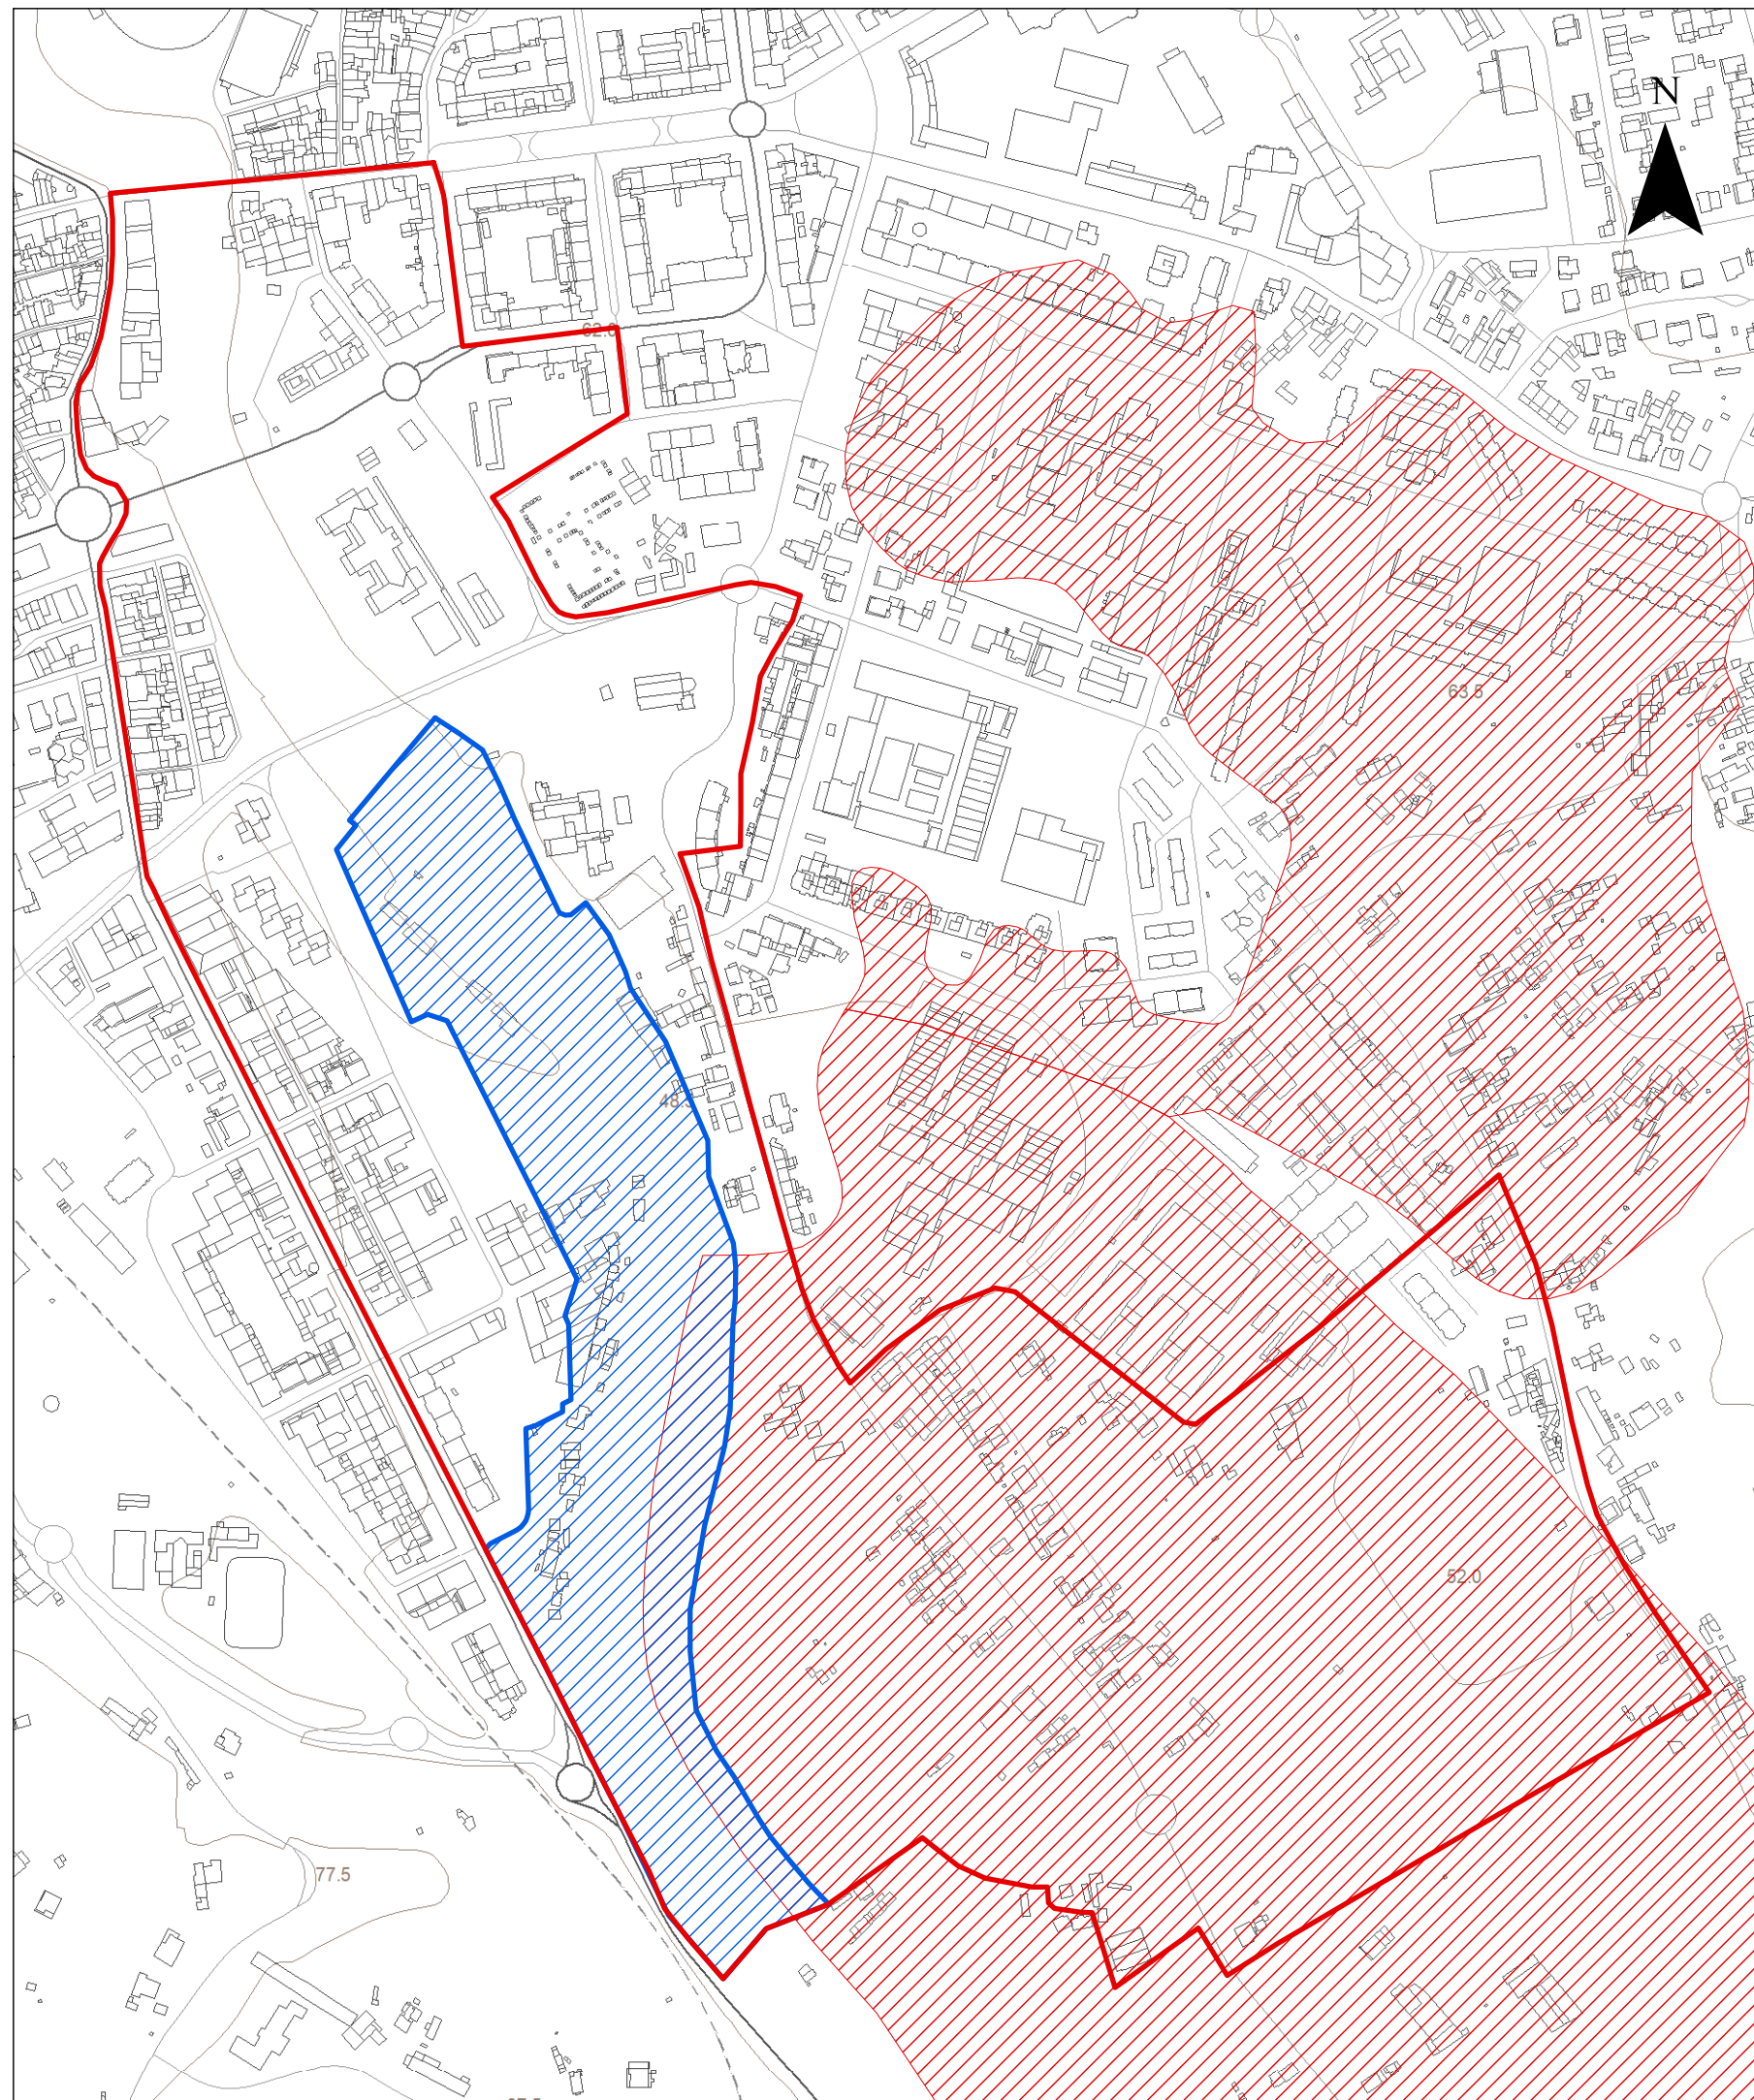

LEGENDA:

- Habitats
- Zona de Proteção da Albufeira
- Baixas aluvionares
- Árvores de Interesse Público
 - Arvoredo Isolado
- Zona Geral de Proteção
- Cidade de Tomar
- Limite do Concelho
- Limite das Freguesias
- Edificado
- Itinerários Principais
- Itinerários Complementares
- Estradas Nacionais da RRN
- Estradas Nacionais Desclassificadas da RRN
- Estradas Nacionais da Rede Municipal
- Estradas Municipais
- Caminhos Municipais
- Ramos e Outras Vias
- Ferrovias
- Pista de Ultraleves
- Rios
- Ribeiras
- Albufeiras
- Curvas de Nível
- Marcos Geodésicos

Limite do Plano de Pormenor Limite Suspensão do Plano de Pormenor

Suspensão parcial do Plano de Pormenor do Flecheiro e Mercado e estabelecimento de medidas preventivas

Planta Condicionantes Áreas Naturais

PDM Revisão

ESCALA :
1:5 000

DESENHO Nº
08
DATA :
OUT 2021