


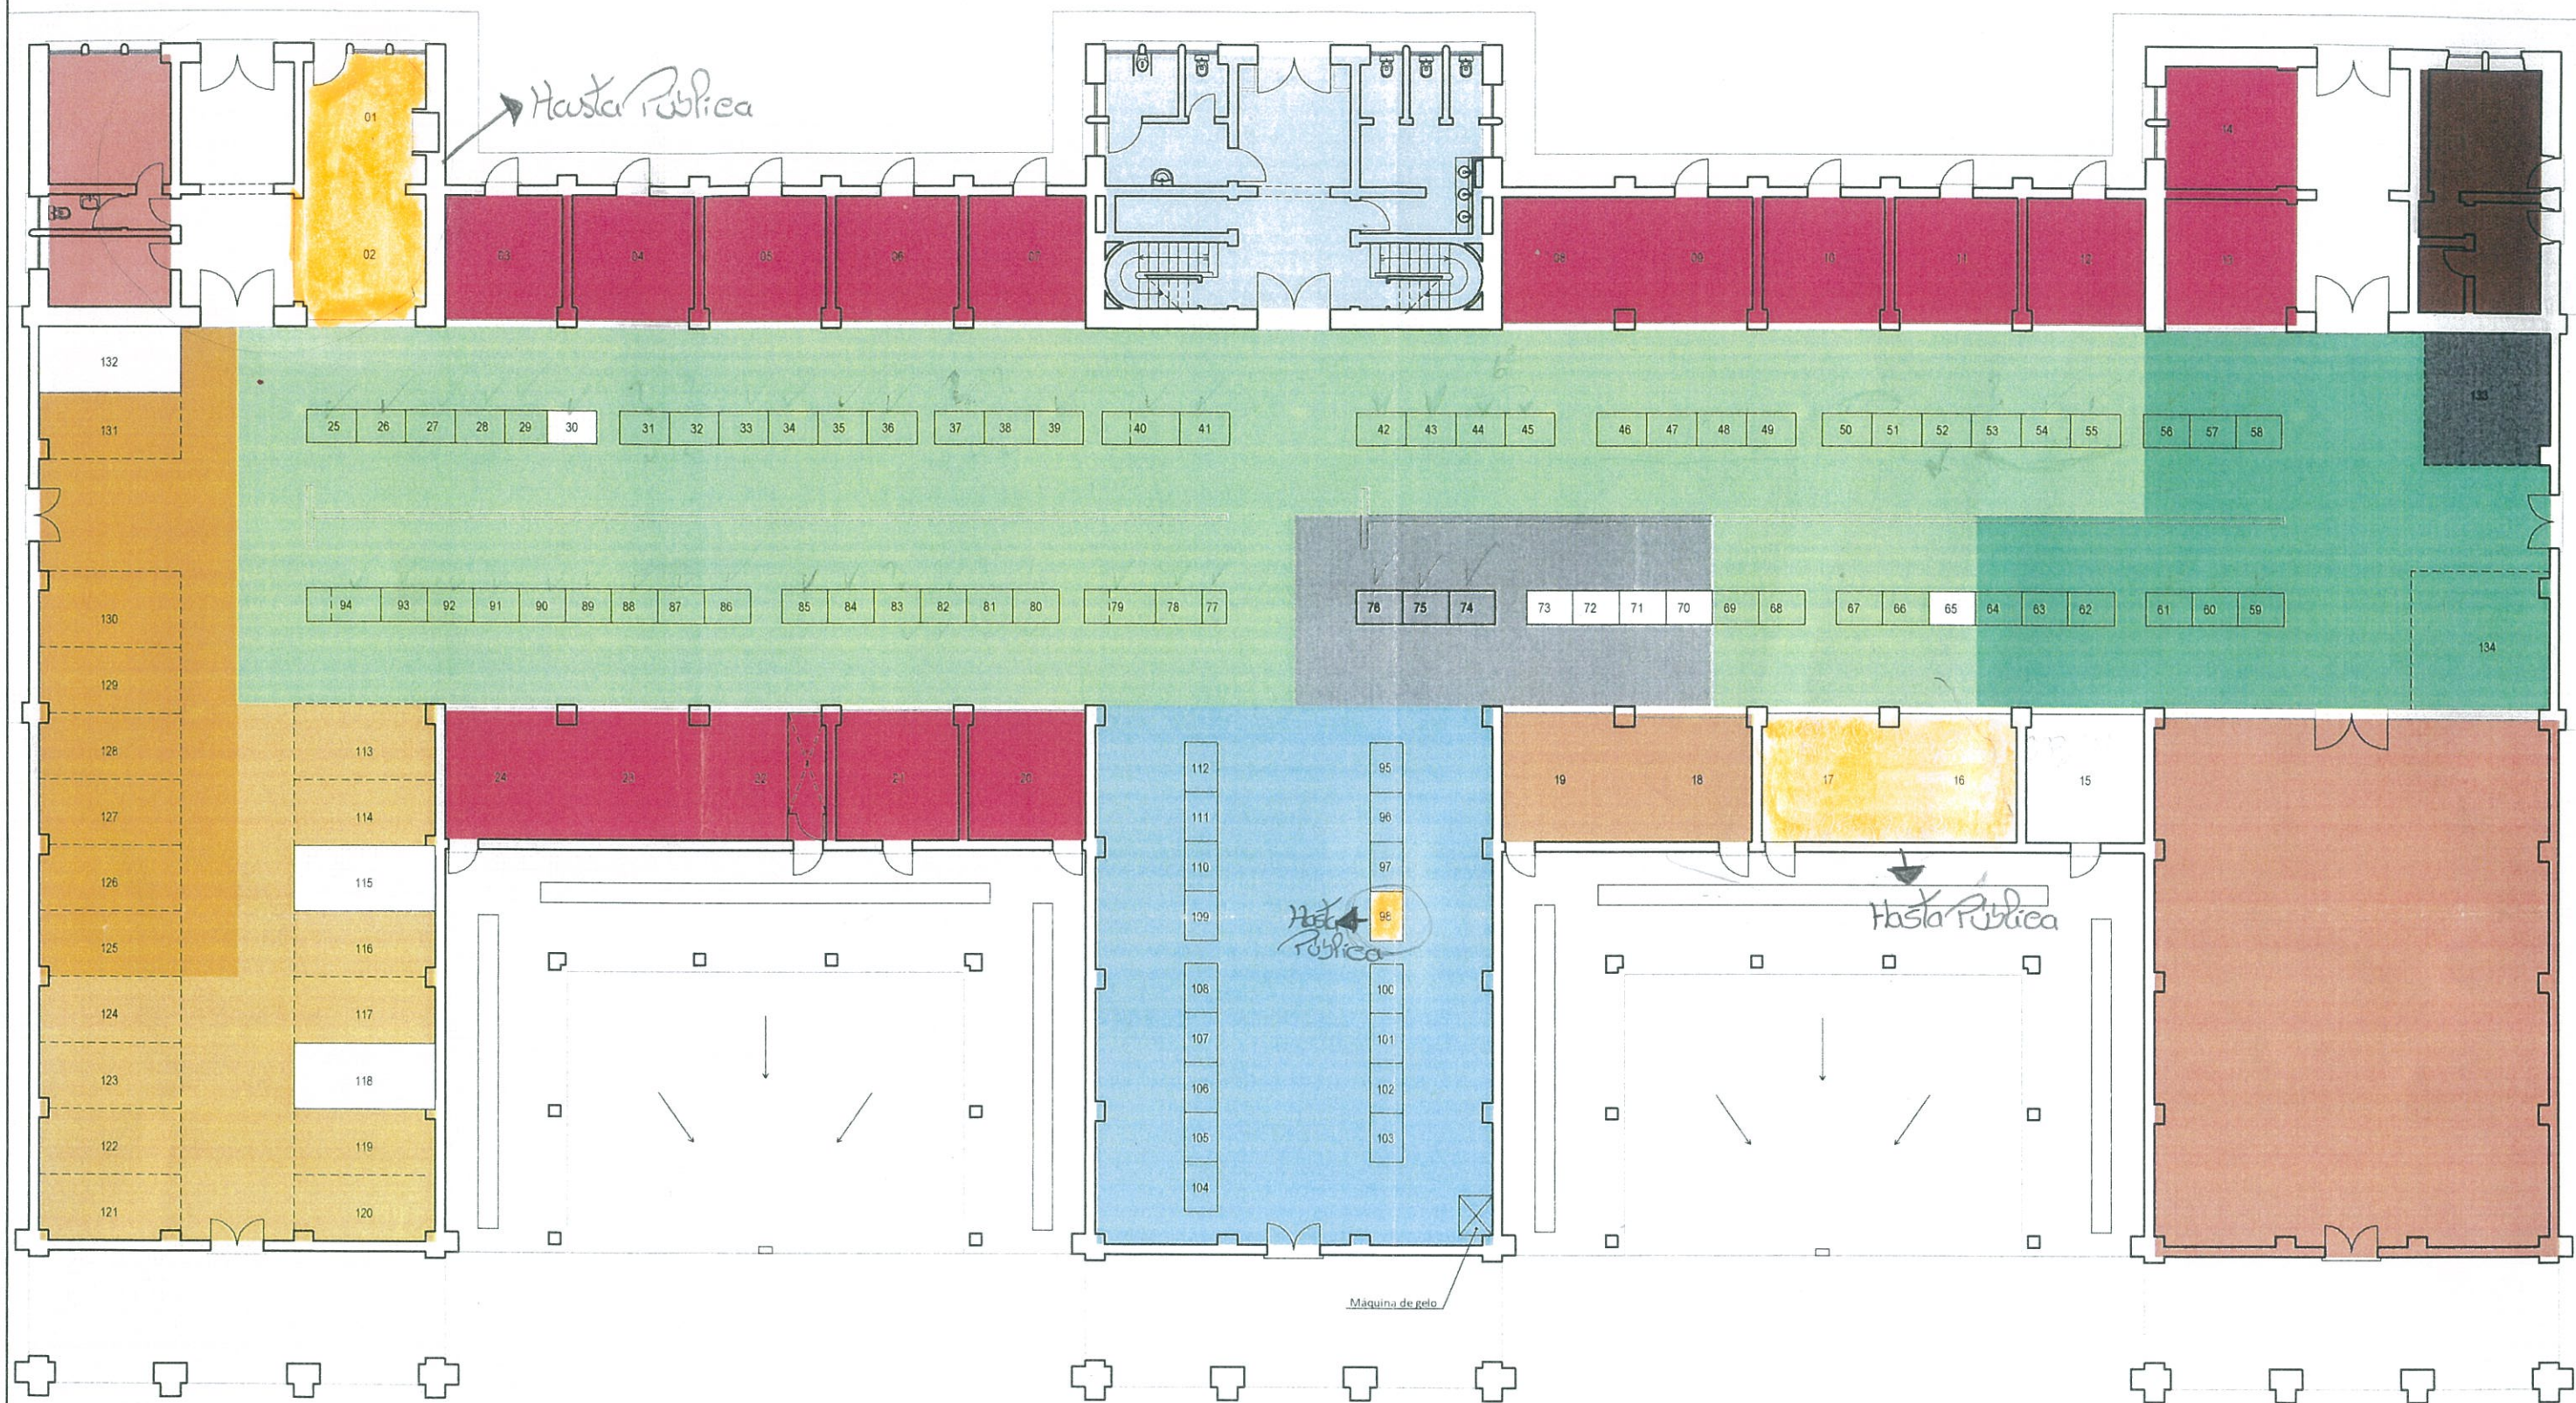

LEGENDA

- **Grupo I**
Comércio de carnes frescas e seus derivados
- **Grupo II**
Comércio de produtos hortofrutícolas
- **Grupo III**
Comércio de pescado
- **Grupo IV**
Comércio de pão, pastelaria e produtos afins
- **Grupo V**
Comércio de queijo e charcutaria
- **Grupo VI**
restauração e bebidas

- **Grupo VII**
Comércio de flores
- **Grupo VIII**
Comércio de bacalhau
- Serviços de metrologia
- Câmara frigorífica
- Serviços de apoio
- Instalações Sanitárias

- Espaços VAGOS
- Zona de reserva



TOMAR
CIDADE TEMPLÁRIA

DEPARTAMENTO DE OBRAS MUNICIPAIS

REQUALIFICAÇÃO DO MERCADO MUNICIPAL
Reafetação de espaços e sua numeração
Planta do Piso 0

ID caso	# 0000		Nº Caso	Nº Processo	
Desenhou	Sandra Pereira		Data	10.12.2015	12/EDIFMUN/DOM/2013
			Escalas	1 : 200	No Proc (papel)
				5.13	Desenho Nº
					01