


Requerente:

Local:

Freguesia:

Planta de Ordenamento PDM - Cidade

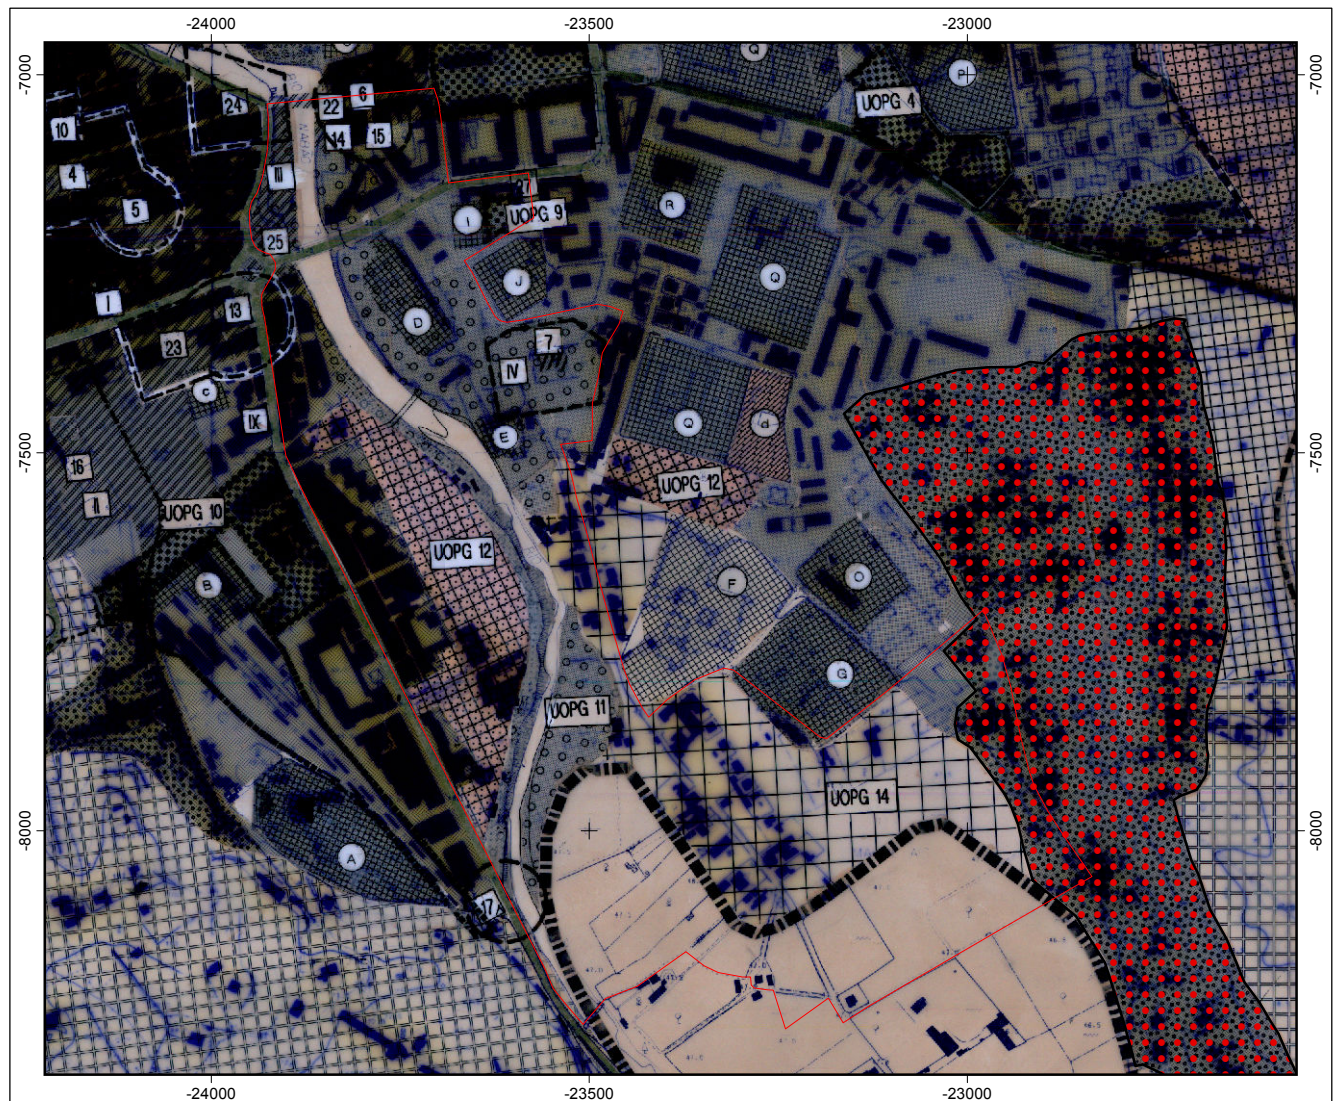

LEGENDA		
	- RESERVA AGRÍCOLA NACIONAL (R.A.N.)	- ÁREAS URBANAS A CONSOLIDAR
	- ESPAÇOS NATURAIS (GRAU I)	- U.O.P.G.(s) 1 a 4 (em vigor)
	- ESPAÇOS URBANOS	- U.O.P.G.(s) 5 a 10
	- ÁREA DO NÚCLEO HISTÓRICO (área crítica de intervenção)	- U.O.P.G. 11 - PROJECTO DE RECUPERAÇÃO DAS MARGENS DO RIO NABÃO (valorização do ambiente urbano)
	- ÁREAS URBANAS CONSOLIDADAS	- ESPAÇOS URBANIZÁVEIS
	- ÁREAS DE RECONVERSÃO URBANA	- U.O.P.G. - 12
	Limite PP Flecheiro e Mercado	- U.O.P.G. - 13
	Área de Reconversão Urbana de Marmelais	- U.O.P.G. - 14
		- U.O.P.G. - 15
		- PLANOS DE PORMENOR EM EXECUÇÃO
		- EQUIPAMENTOS TURÍSTICOS
		- ÁREAS COMPATÍVEIS COM UTILIZAÇÃO TURÍSTICA
		- ZONAS VERDES PÚBLICAS / EQUIPAMENTO DESPORTIVO LÚDICO E DE LAZER
		- ZONAS VERDES PRIVADAS
		- ESPAÇOS INDUSTRIAIS
		- ÁREA DE PROTECÇÃO AO PATRIMÓNIO CULTURAL E NATURAL

Elipsoide de referência: GRS80
Projeção cartográfica: Transversa de Mercator
Origem das coord. retangulares: 39° 40' 05", 73 N 08° 07' 59", 19 W
Datum Altimétrico: Marégrafo de Cascais
Cartografia produzida pelo IGP

N
Escala: 1:10,000

Validação pelo Serviço Emissor:

Esta planta não dispensa a consulta do PDM em vigor assim como outros instrumentos de gestão territorial aprovados posteriormente.

[Consultar Regulamento](#)

Registo nº: <REGISTO_NUMERO>

Data Emissão: <DATA>