


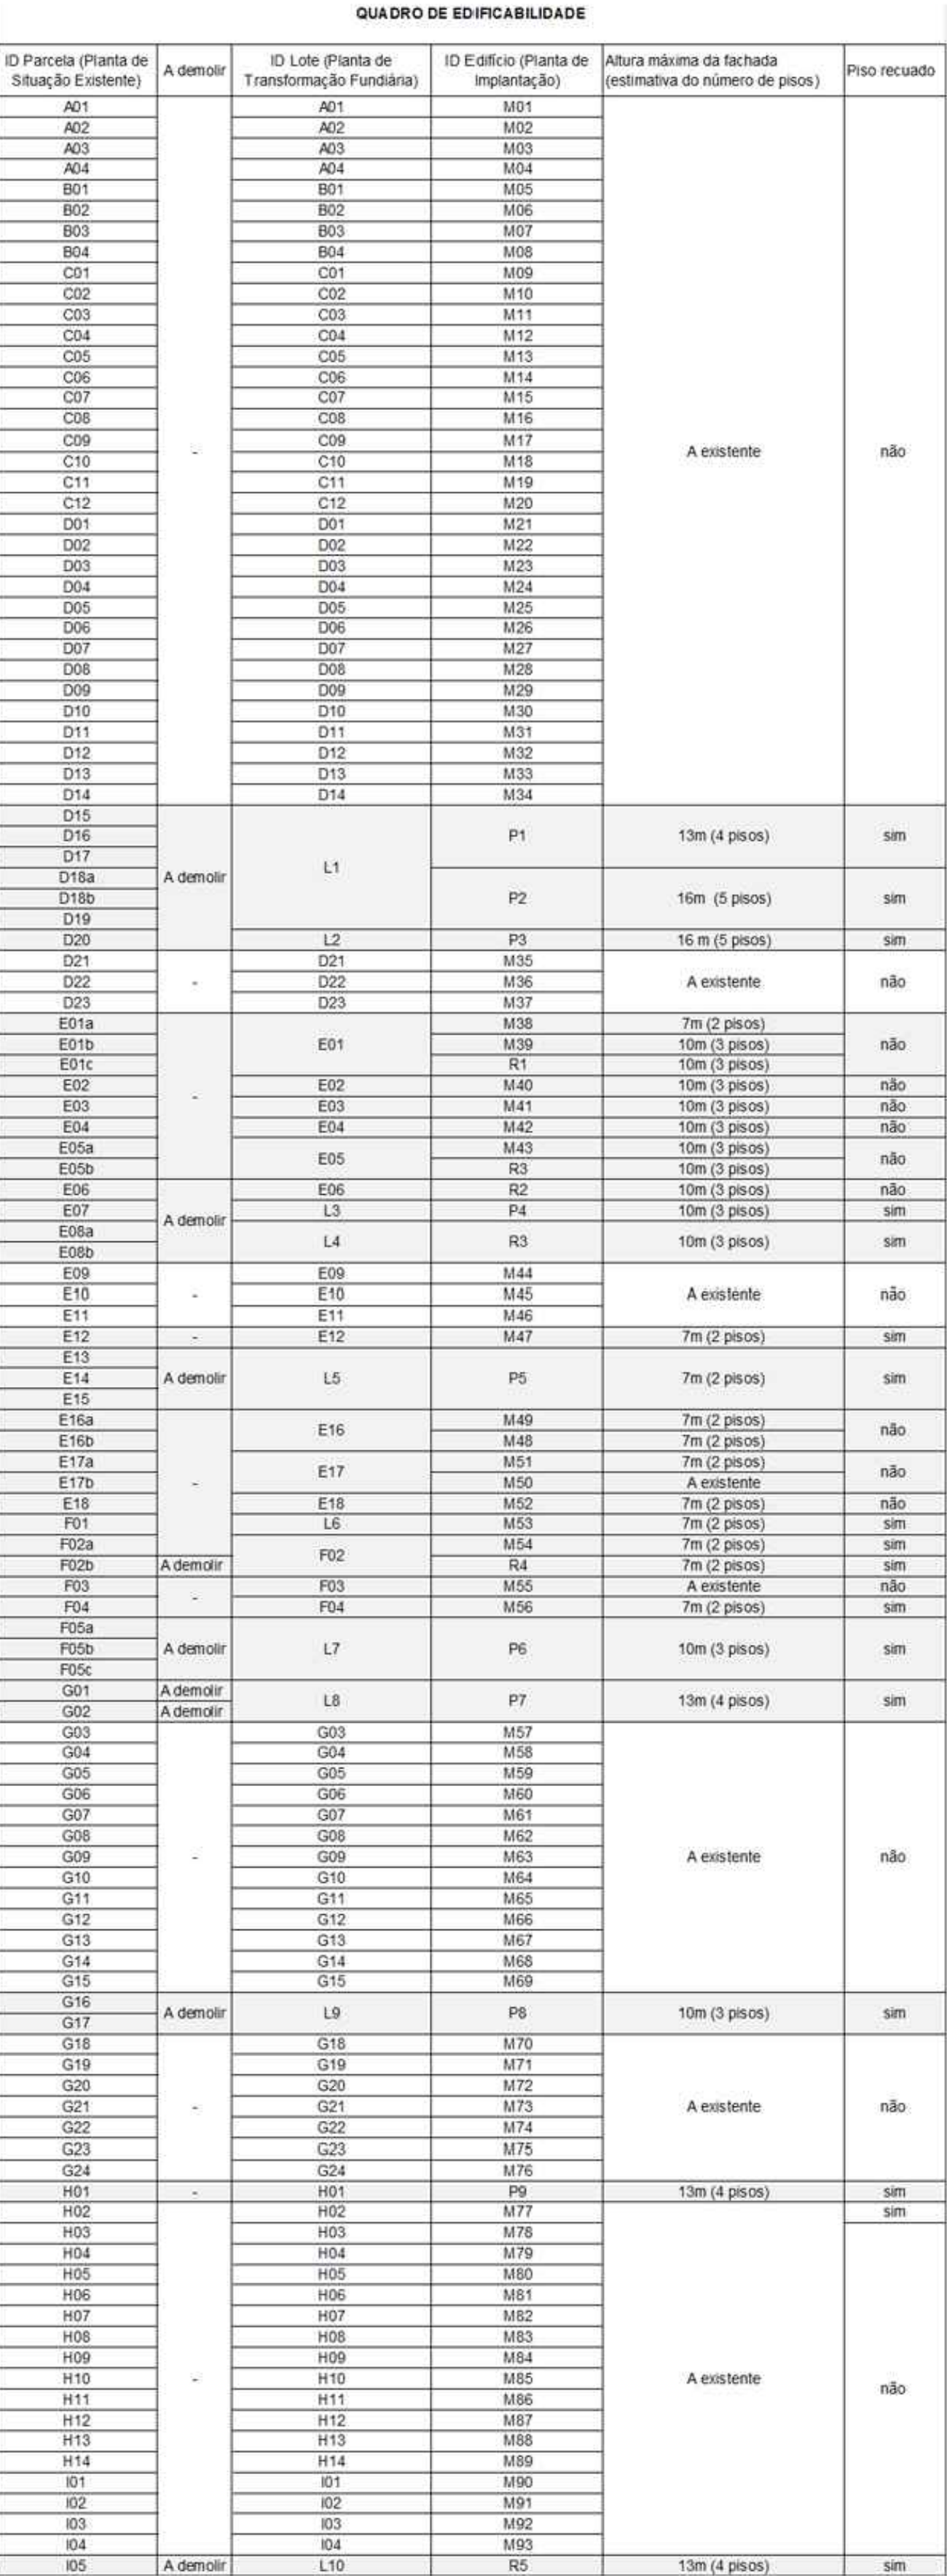

Espaços edificados de usos mistos

Espaços públicos

	Acesso automóvel privado/público a manter
	Ciclovia (indicativa)
	Áreas verdes de utilização coletiva
	Árvores e alinhamentos arbóreos propostos

Património arqueológico
Sítio arqueológico – Sellium

 Anexos e Outras Construções na Área de Intervenção
 Edifício fora da Área de Intervenção
 Muros vedações
 Altimetria
 Árvores existentes a manter
 Limite da Área de Intervenção

 **Quaternaire**
Portugal

 **TOMAR**
CIDADE TEMPLEIRA



Esc. 1/1000

01

TOPOGRAFIA DE REFERÊNCIA 1:2000
 Propriedade: Câmara Municipal de Tomar | Produção: Socarto - Sociedade de Levantamentos Topo-Cartográficos Lda, Edição 2020-12-18
 Processo de homologação n.º 774 de 09/06/2021 | Sistema de referência: ETRS89-TM06, datum Cascais 1938, elipsóide GRS80 e projeção Transversa de Mercator | Exatidão posicional planimétrica quadrático 0,3 m e 90 % dos pontos com desvio menor do que 0,45 m | Exatidão posicional altimétrica: Erro médio quadrático 0,45 m e 90 % dos pontos com desvio menor do que 0,75 m
 Exatidão temática: melhor ou igual a 95%

ESCALA DE REPRESENTAÇÃO PARA REPRODUÇÃO EM SUPORTE ANALÓGICO: 1:1000