
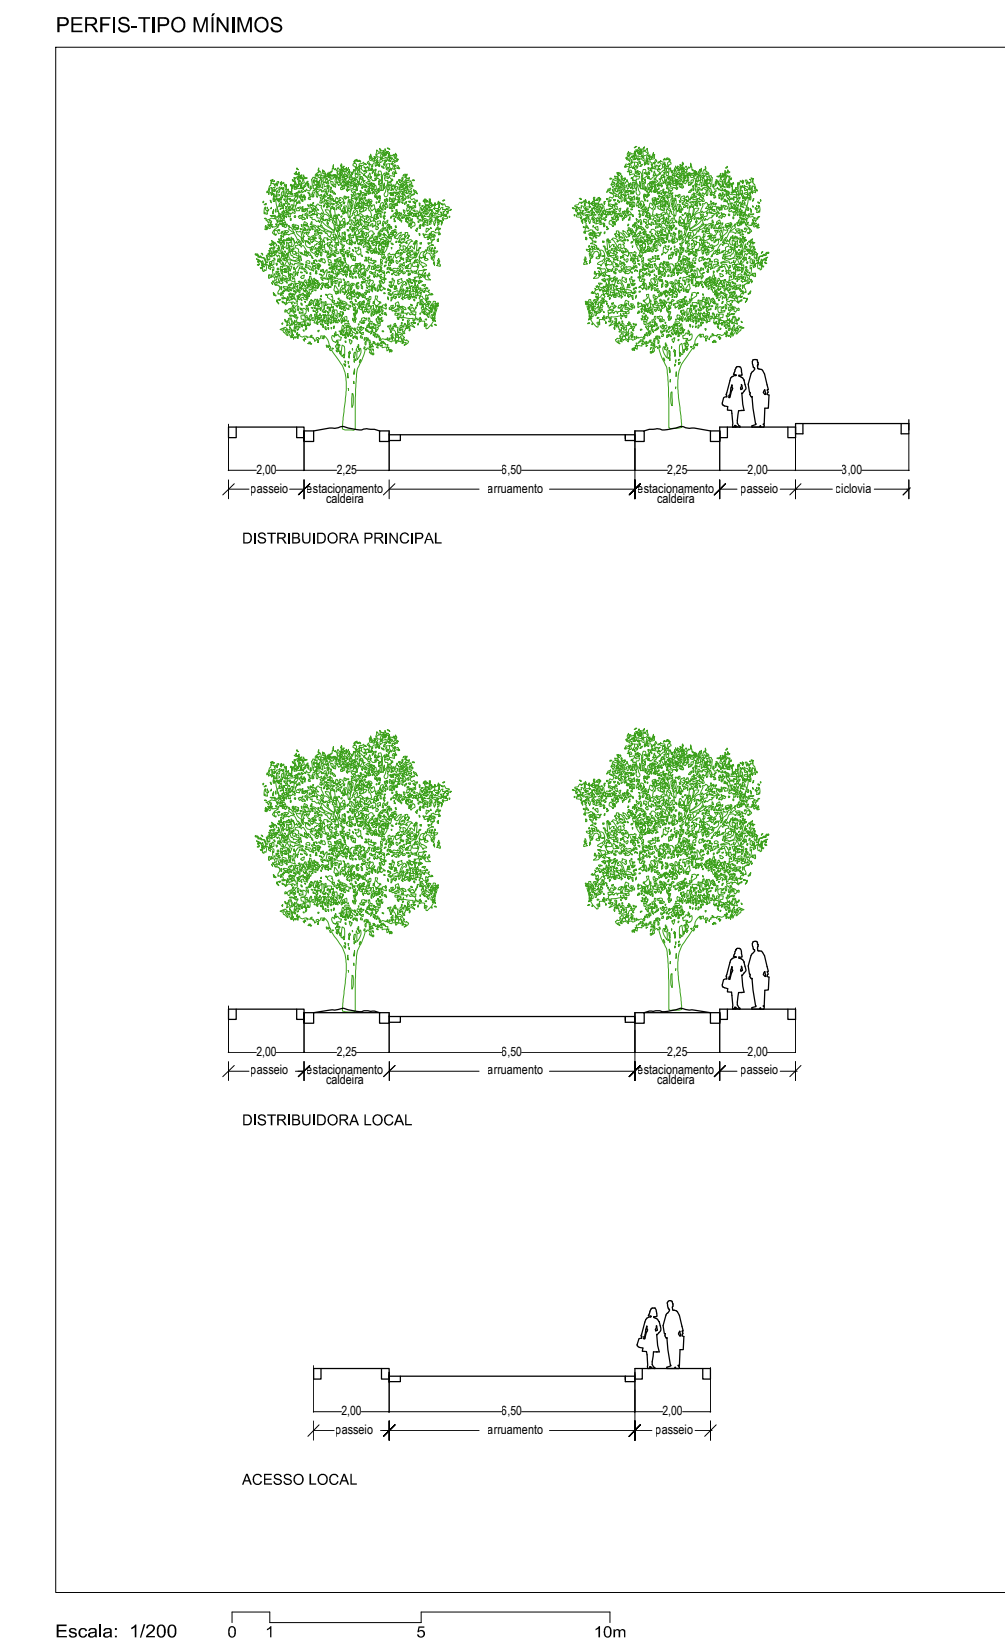
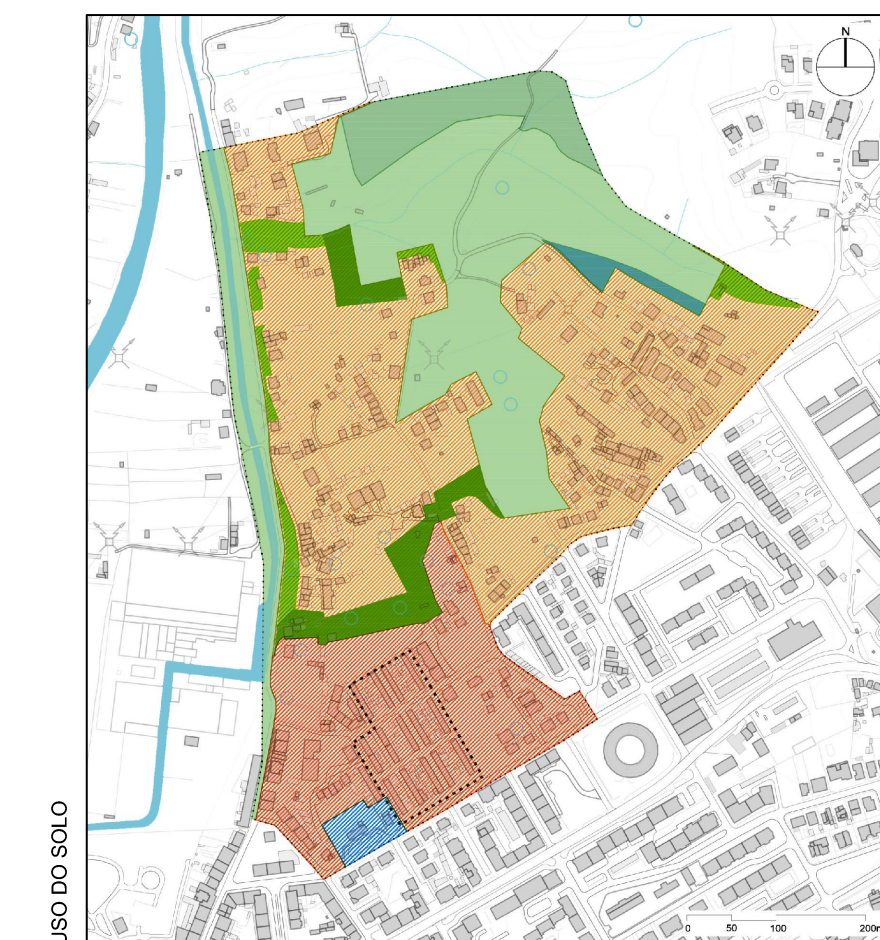
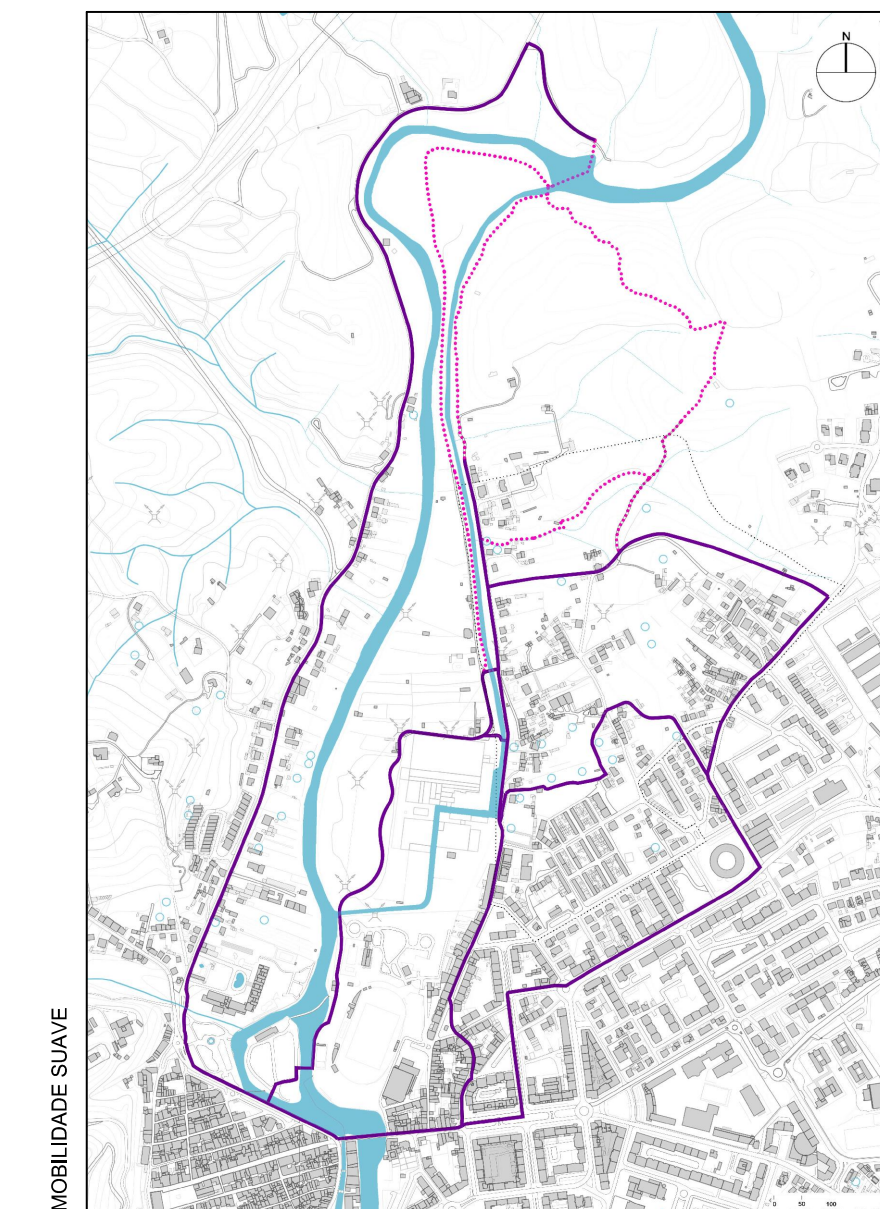
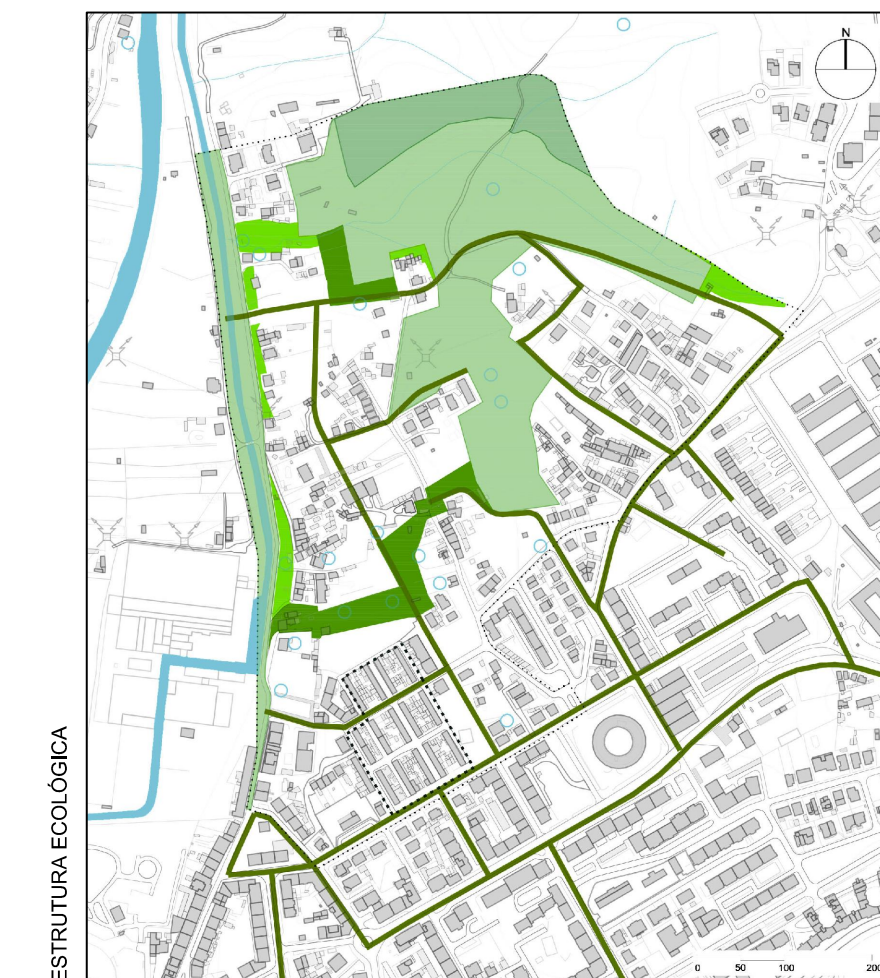
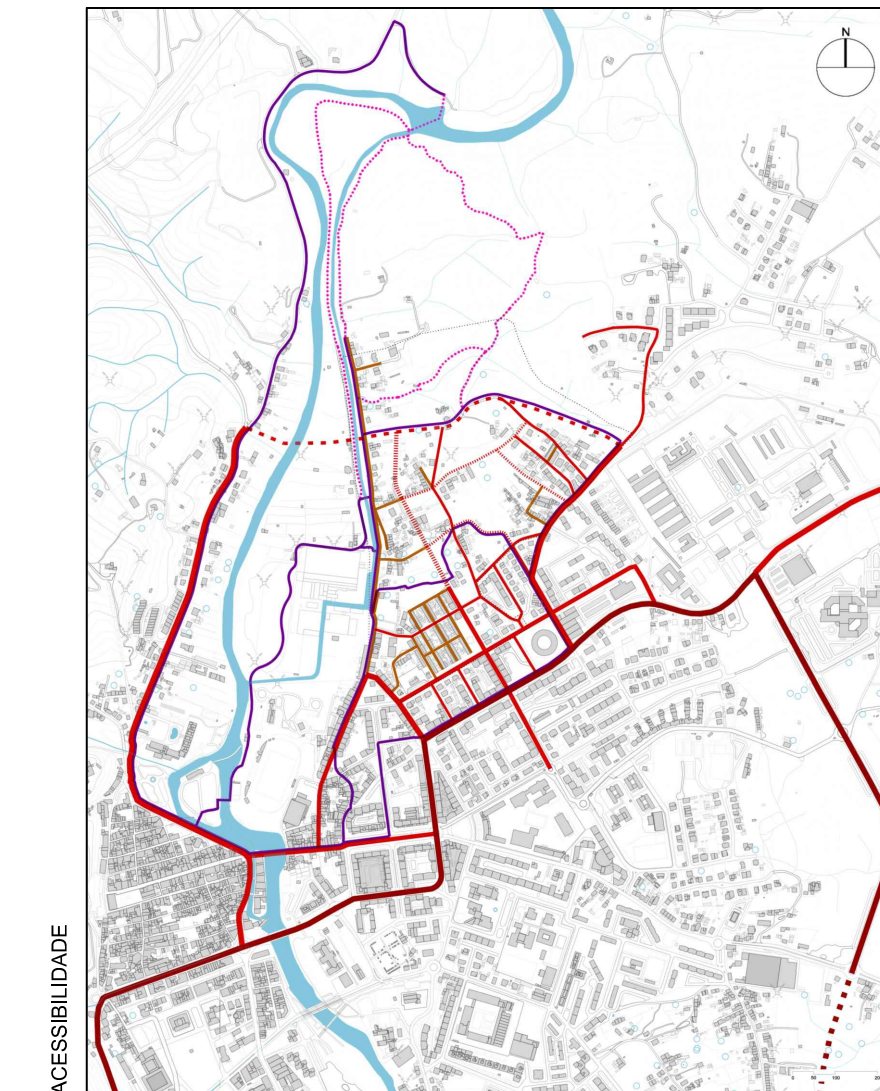


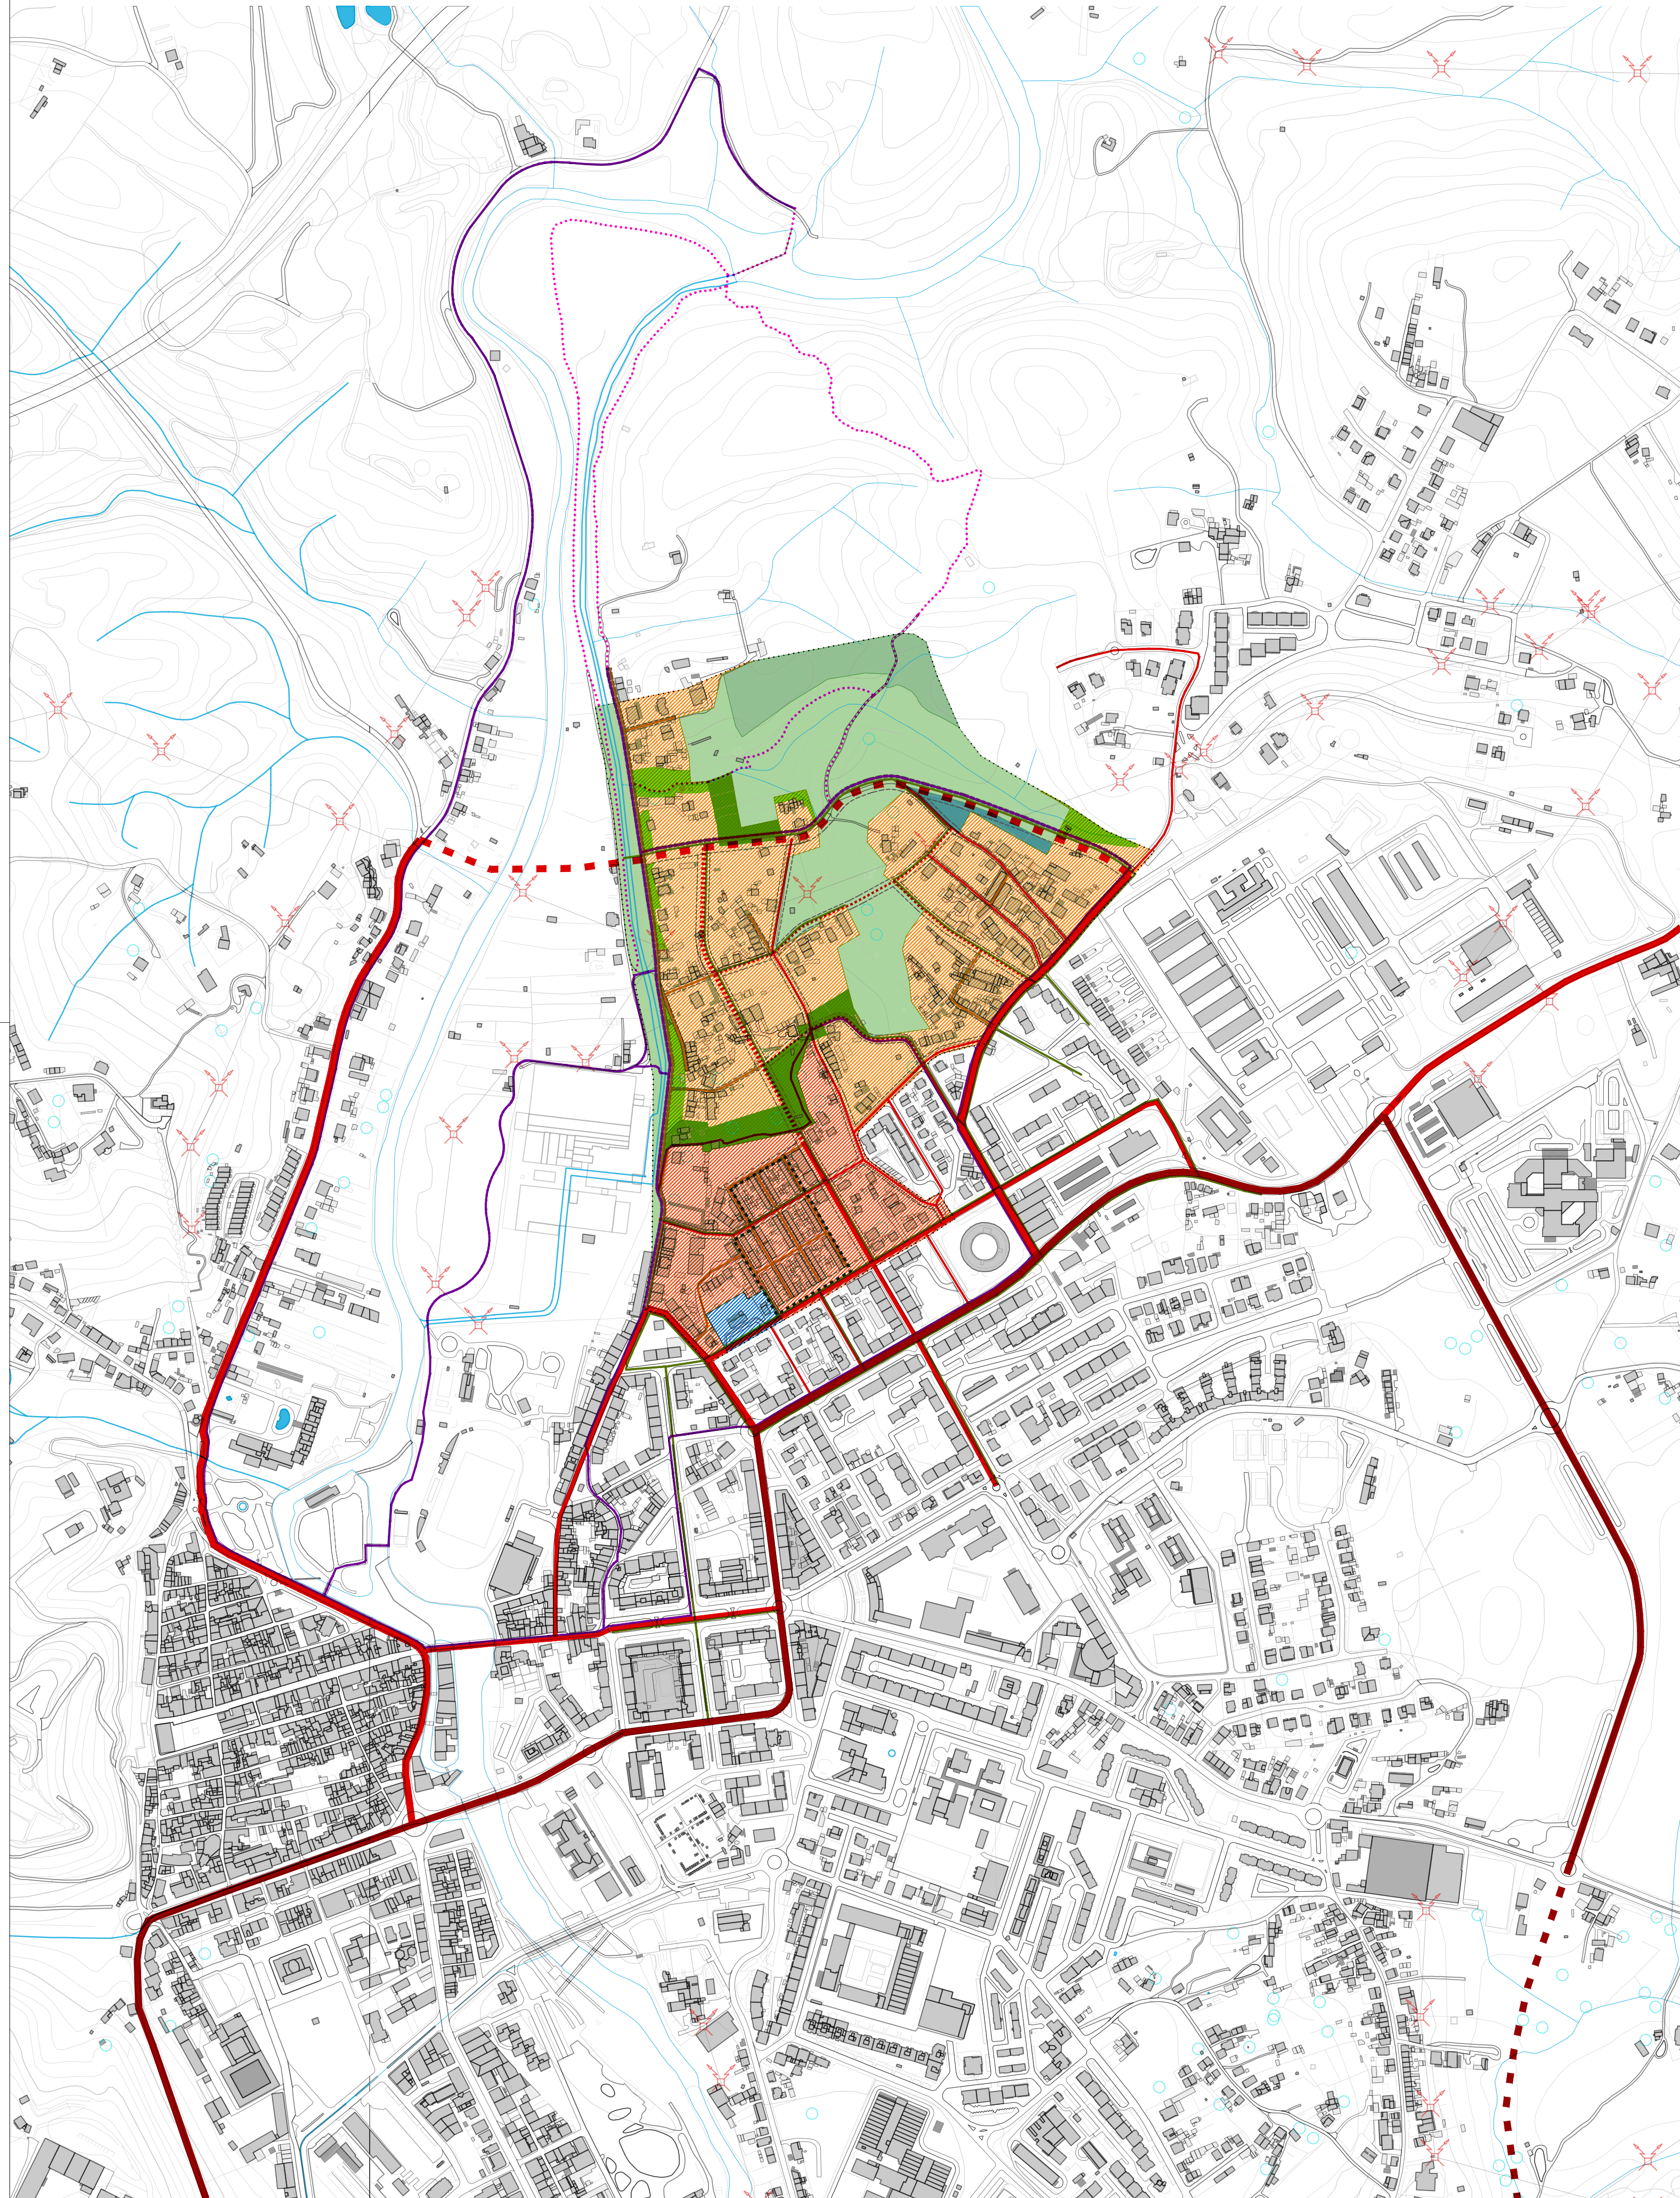

- LIMITE DA ÁREA DE ESTUDO
- ESPAÇO AGRÍCOLA
- ESPAÇO AGROFLORESTAL DE SALVAGUARDA
- EQUIPAMENTO EM SOLO RÚSTICO
- HABITAÇÃO COLETIVA
- HABITAÇÃO UNIFAMILIAR
- EQUIPAMENTO EM SOLO URBANO
- ESPAÇOS VERDES DE UTILIZAÇÃO COLECTIVA
- ESPAÇOS VERDES DE ENQUADRAMENTO
- RUAS ARBORIZADAS
- ÁREA A REQUALIFICAR COM INCLUSÃO DE ESPAÇOS VERDES
- VIA COLECTORA (Existente/Proposta)
- VIA DISTRIBUIDORA PRINCIPAL (Existente/Proposta)
- VIA DISTRIBUIDORA LOCAL (Existente/Proposta)
- VIA ACESSO LOCAL (Existente/Proposta)
- VIA PARTELHADA
- ESPAÇO CANAL MÍNIMO DOS ARRUEAMENTOS
- CICLOVIA
- ECOVIA ECOTRILHO

ESTUDO URBANÍSTICO BACELOS/CASAL DOS FRADES

SÍNTESE

CÂMARA MUNICIPAL DE TOMAR

Gestão Integrada de Projectos e Planeamento, Lda
Unidade Local de Conservação - SUEP, Lda
Anexo - 443-183 Rio Tinto
Email: gip@gestaointegrada.pt
Tel: 229773900