


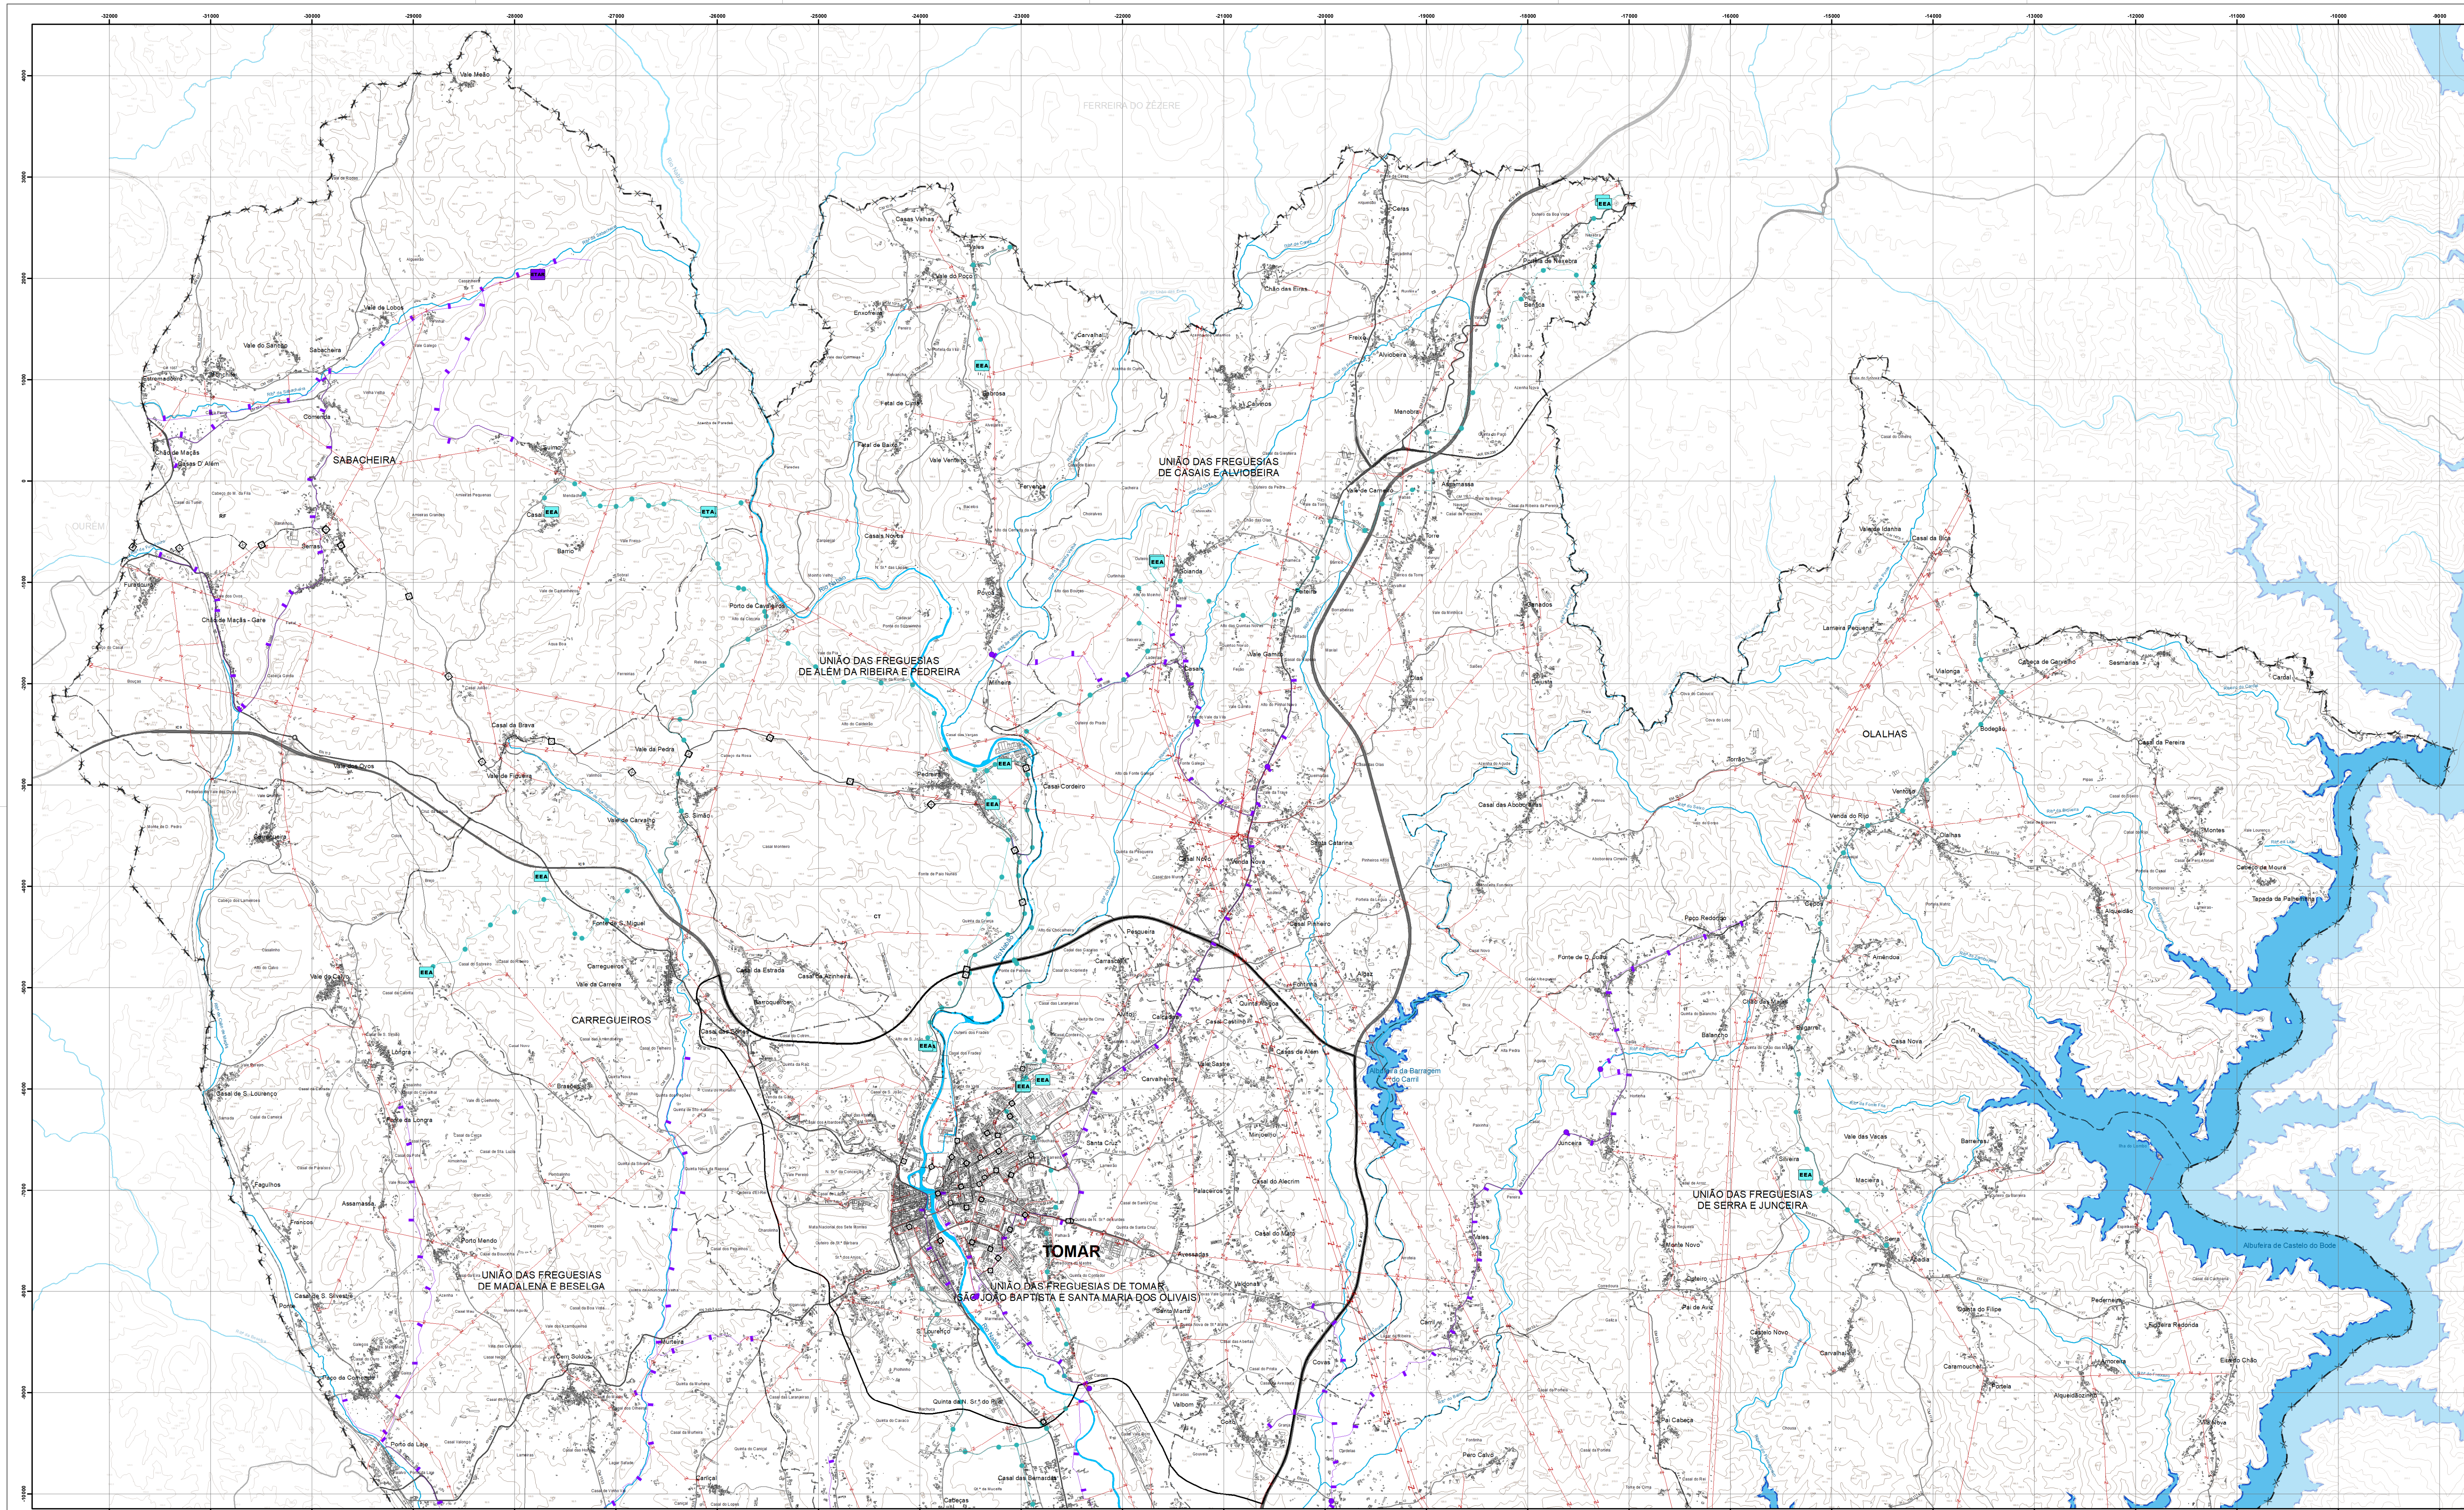

LEGENDA:

Abastecimento de Água

- Conduto Adutora da Rede em Alta
- Estação Elevatória de Água ou Reservatório
- Estação de Tratamento de Águas

Drenagem de Águas Residuais

- Coletor de Águas Residuais
- Estação de Bombagem de Águas Residuais
- Estação de Tratamento de Águas Residuais

Gasodutos

- Gasoduto - 1º Escalão
- Gasoduto - 2º Escalão
- Gasoduto - Rede de distribuição

Rede Elétrica

- Infraestrutura de Transformação de Energia
- Infraestrutura de Transporte de Energia (30Kv)
- Infraestrutura de Transporte de Energia (60Kv)
- Infraestrutura de Transporte de Energia (130 e 150Kv)
- Infraestrutura de Transporte de Energia (220Kv)
- Infraestrutura de Transporte de Energia (400Kv)

Outros Símbolos:

- Cidade de Tomar
- Limite do Concelho
- Limite das Freguesias
- Edificado
- Itinerários Principais
- Itinerários Complementares
- Entradas Nacionais da RRM
- Entradas Nacionais Desclassificadas da RRM
- Entradas Nacionais da Rede Municipal
- Entradas Municipais
- Caminhos Municipais
- Ranços e Outras Vias
- Ferrovias
- Posto de Ultraleves
- Rios
- Ribeiras
- Albufeiras
- Curvas de Nível
- Marcos Geodésicos

MUNICÍPIO DE TOMAR

PLANO DIRETOR MUNICIPAL DE TOMAR

Infraestruturas de Abastecimento e Saneamento

ESCALA: 1:25000

DESENHO Nº: 03.6.1-A

DATA: Outubro 2019

CARTOGRAFIA DE REFERÊNCIA:

Entidade Proponente: CIMT
Entidade Produtora: Blom Portugal S.A.
Data de Edição: 2010
Escala: 1:25000
Precisão Posicional Nominal: $\leq 5,03$ m
Datum alimétrico: Marégrafo de Cascais
Cartografia homologada pela DGT a 23 de novembro de 2015 (Processo nº 322)

Projeção Cartográfica: Transversa de Mercator
Elipsóide de Referência: GRS80
Sistema de Referência: PT-TM06/ETRS89
Exatidão Posicional Planimétrica Digital: $\leq 1,50$ m
Exatidão Posicional Altimétrica Digital: $\leq 1,70$ m
Limites administrativos: CAOP 2015

Primeira revisão do PDM de Tomar aprovada em Assembleia Municipal de 08/03/2020 e publicada em Diário da República de 09 de maio de 2020