


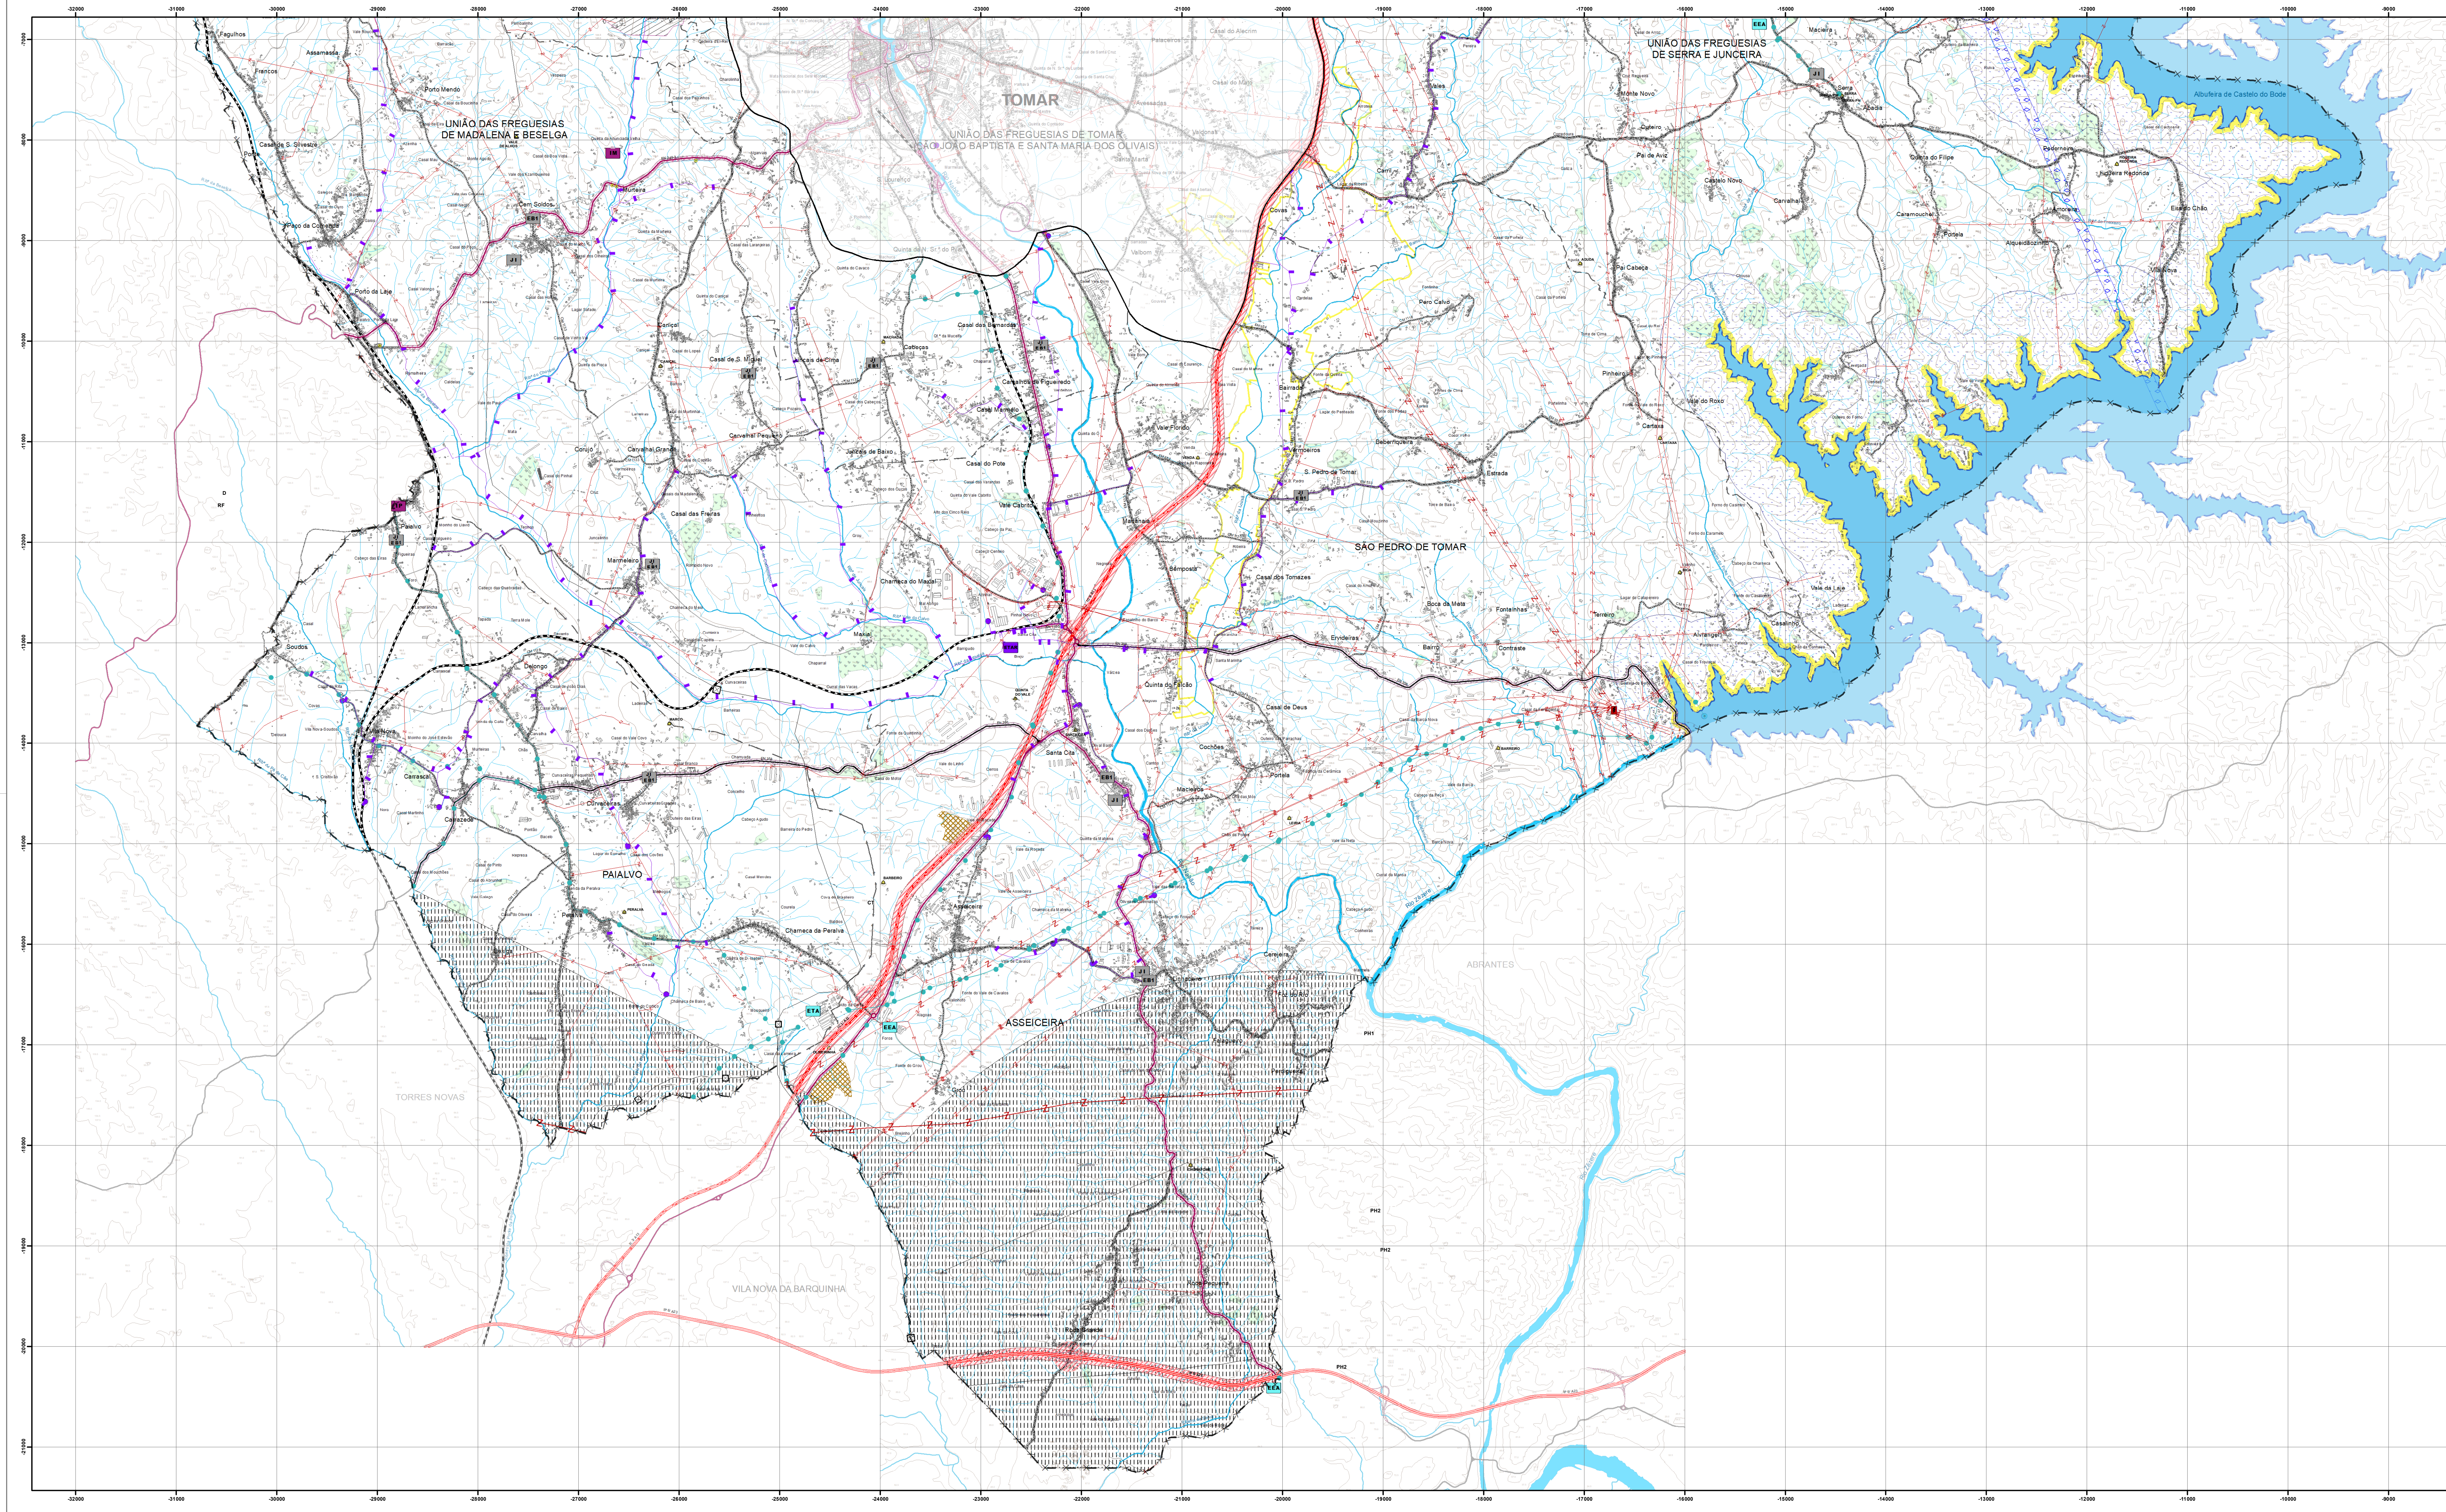

LEGENDA:

RECURSOS NATURAIS

Recursos Hídricos

Domínio Público Hídrico:

Leitos e margens das águas públicas

Albufeira de Águas Públicas - Albufeira de Castelo do Bode:

- Zona terrestre de proteção

- Zona reservada da zona terrestre de proteção

- Zona de respeito da barragem e dos órgãos de segurança e de utilização da albufeira

Perímetro de Proteção de Captação de Águas Subterrâneas destinadas ao abastecimento público:

- Zona de proteção imediata

- Zona de proteção intermédia e alargada

Recursos Geológicos

Zona Especial de Defesa - Pedreira

Recursos Agrícolas e Florestais

PH1 Aproveitamento Hidroagrícola - Barragem do Carril

PH2 Aproveitamento Hidroagrícola - Perímetro de Rega do Carril

Povoaumento de Sobreiros e Azinheiras

Recursos Ecológicos

Rede Natura 2000 - Sítio Sicó / Alvaizere

EQUIPAMENTOS

Defesa Nacional

PM1 Zona de Serviço Militar - Polígono Militar de Tancos (1ª Zona de Serviço)

PM2 Zona de Serviço Militar - Polígono Militar de Tancos (2ª Zona de Serviço)

PM3 Zona de Serviço Aeronáutica - Polígono Militar de Tancos

PM4 Carreira de Tiro de Carreiros

Edifícios Escolares

CE Centro Escolar

J1 Jardim de Infância

EB1 Escola EB 1

EB2 Jardim de Infância e Escola EB 1

Rede Rodoviária

Sob jurisdição da Infraestruturas de Portugal

Itinerário Principal - Autoestrada

Itinerário Complementar - Autoestrada

Itinerário Complementar

Estrada Nacional da RRN

Estrada Nacional Desclassificada da RRN

Ramo e Ligação

Sob jurisdição do município

Estrada Nacional da Rede Municipal

Estrada Municipal

Caminho Municipal

Ramo e Ligação

INFRAESTRUTURAS

Abastecimento de Água

ETA Conduta Adutora da Rede em Alta

ETA Estação de Tratamento de Águas

ETA Estação Elevatória de Água ou Reservatório

Drenagem de Águas Residuais

ETAR Coletor de Águas Residuais

ETAR Estação de Tratamento de Águas Residuais

ETAR Estação de Bombagem de Águas Residuais

Rede Elétrica

IE Infraestrutura de Transformação de Energia

IE Infraestrutura de Transporte de Energia (30Kv)

IE Infraestrutura de Transporte de Energia (60Kv)

IE Infraestrutura de Transporte de Energia (130 e 150Kv)

IE Infraestrutura de Transporte de Energia (220Kv)

IE Infraestrutura de Transporte de Energia (400Kv)

Gasodutos

G1 Gasoduto - 1º Escalão

G2 Gasoduto - 2º Escalão

Rede Rodoviária Nacional e Estradas Nacionais Desclassificadas

ZN Zona de Serviço de Estrada Nacional da Rede Nacional

ZN Zona de Serviço dos Nós e Acessos

ZN Zona de Serviço de Estrada Nacional desclassificada

Rede Rodoviária Municipal

ZN Zona de Serviço de Estrada Nacional da Rede Municipal

ZN Zona de Serviço de Estrada Municipal

ZN Zona de Serviço de Caminho Municipal

ZN Zona de Serviço dos Nós e Acessos

Rede Ferroviária

F1 Ferrovia

Telecomunicações

ETAR Zona de Serviço Radioelétrica

Rede Geodésica

TOP Toponímia dos Marcos Geodésicos

MG Marco Geodésico

MG Marca de Nivelamento

MG Zona de Proteção do Marco Geodésico

Monumento Nacional

Imóvel de Interesse Público

Imóvel de Interesse Municipal

Zona Especial de Proteção

Zona Geral de Proteção

DVORDME de Fátima

Cidade de Tomar

Limite do Concelho

Limite das Freguesias

Edificado

Itinerários Principais

Itinerários Complementares

Estradas Nacionais da RRN

Estradas Nacionais Desclassificadas da RRN

Estradas Nacionais do Estado Municipal

Estradas Municipais

Caminhos Municipais

Ramos e Outras Vias

Ferrovias

Plata de Utilitários

Rios

Ribeiros

Albufeiras

Curvas de Nível

Marcos Geodésicos

MUNICÍPIO DE TOMAR

PLANO DIRETOR MUNICIPAL DE TOMAR

Planta de Condicionantes

Outras Condicionantes

A

B

0

500

1000

m

ESCALA:

1:25000

DESENHO Nº:

01.4.1-B

SUBSTITUI

OS Nº 01.4.1-B (30/09/2016)

DATA:

Outubro 2019

CARTOGRAFIA DE REFERÊNCIA:

Entidade Proprietária: CMT

Entidade Produtora: Biom Portugal S.A.

Data de Edição: 2010

Exatidão Temática: > 85 %

Precisão Posicional Nominal: < 5,03 m

Datum alimétrico: Marégrafo de Cascais

Cartografia homologada pela DGT a 23 de novembro de 2016 (Processo nº 322)

Projeção Cartográfica: Transversa de Mercator

Elipsóide de Referência: GRS80

Sistema de Referência: PT-TM06/ETRS89

Exatidão Posicional Planimétrica Digital: < 1,50 m

Exatidão Posicional Altimétrica Digital: < 1,70 m

Limites administrativos: CAOP 2015

Processo nº 322

Primeira revisão do POM de Tomar aprovada em Assembleia Municipal de 08/03/2020 e publicada em Diário da República de 09 de maio de 2020