


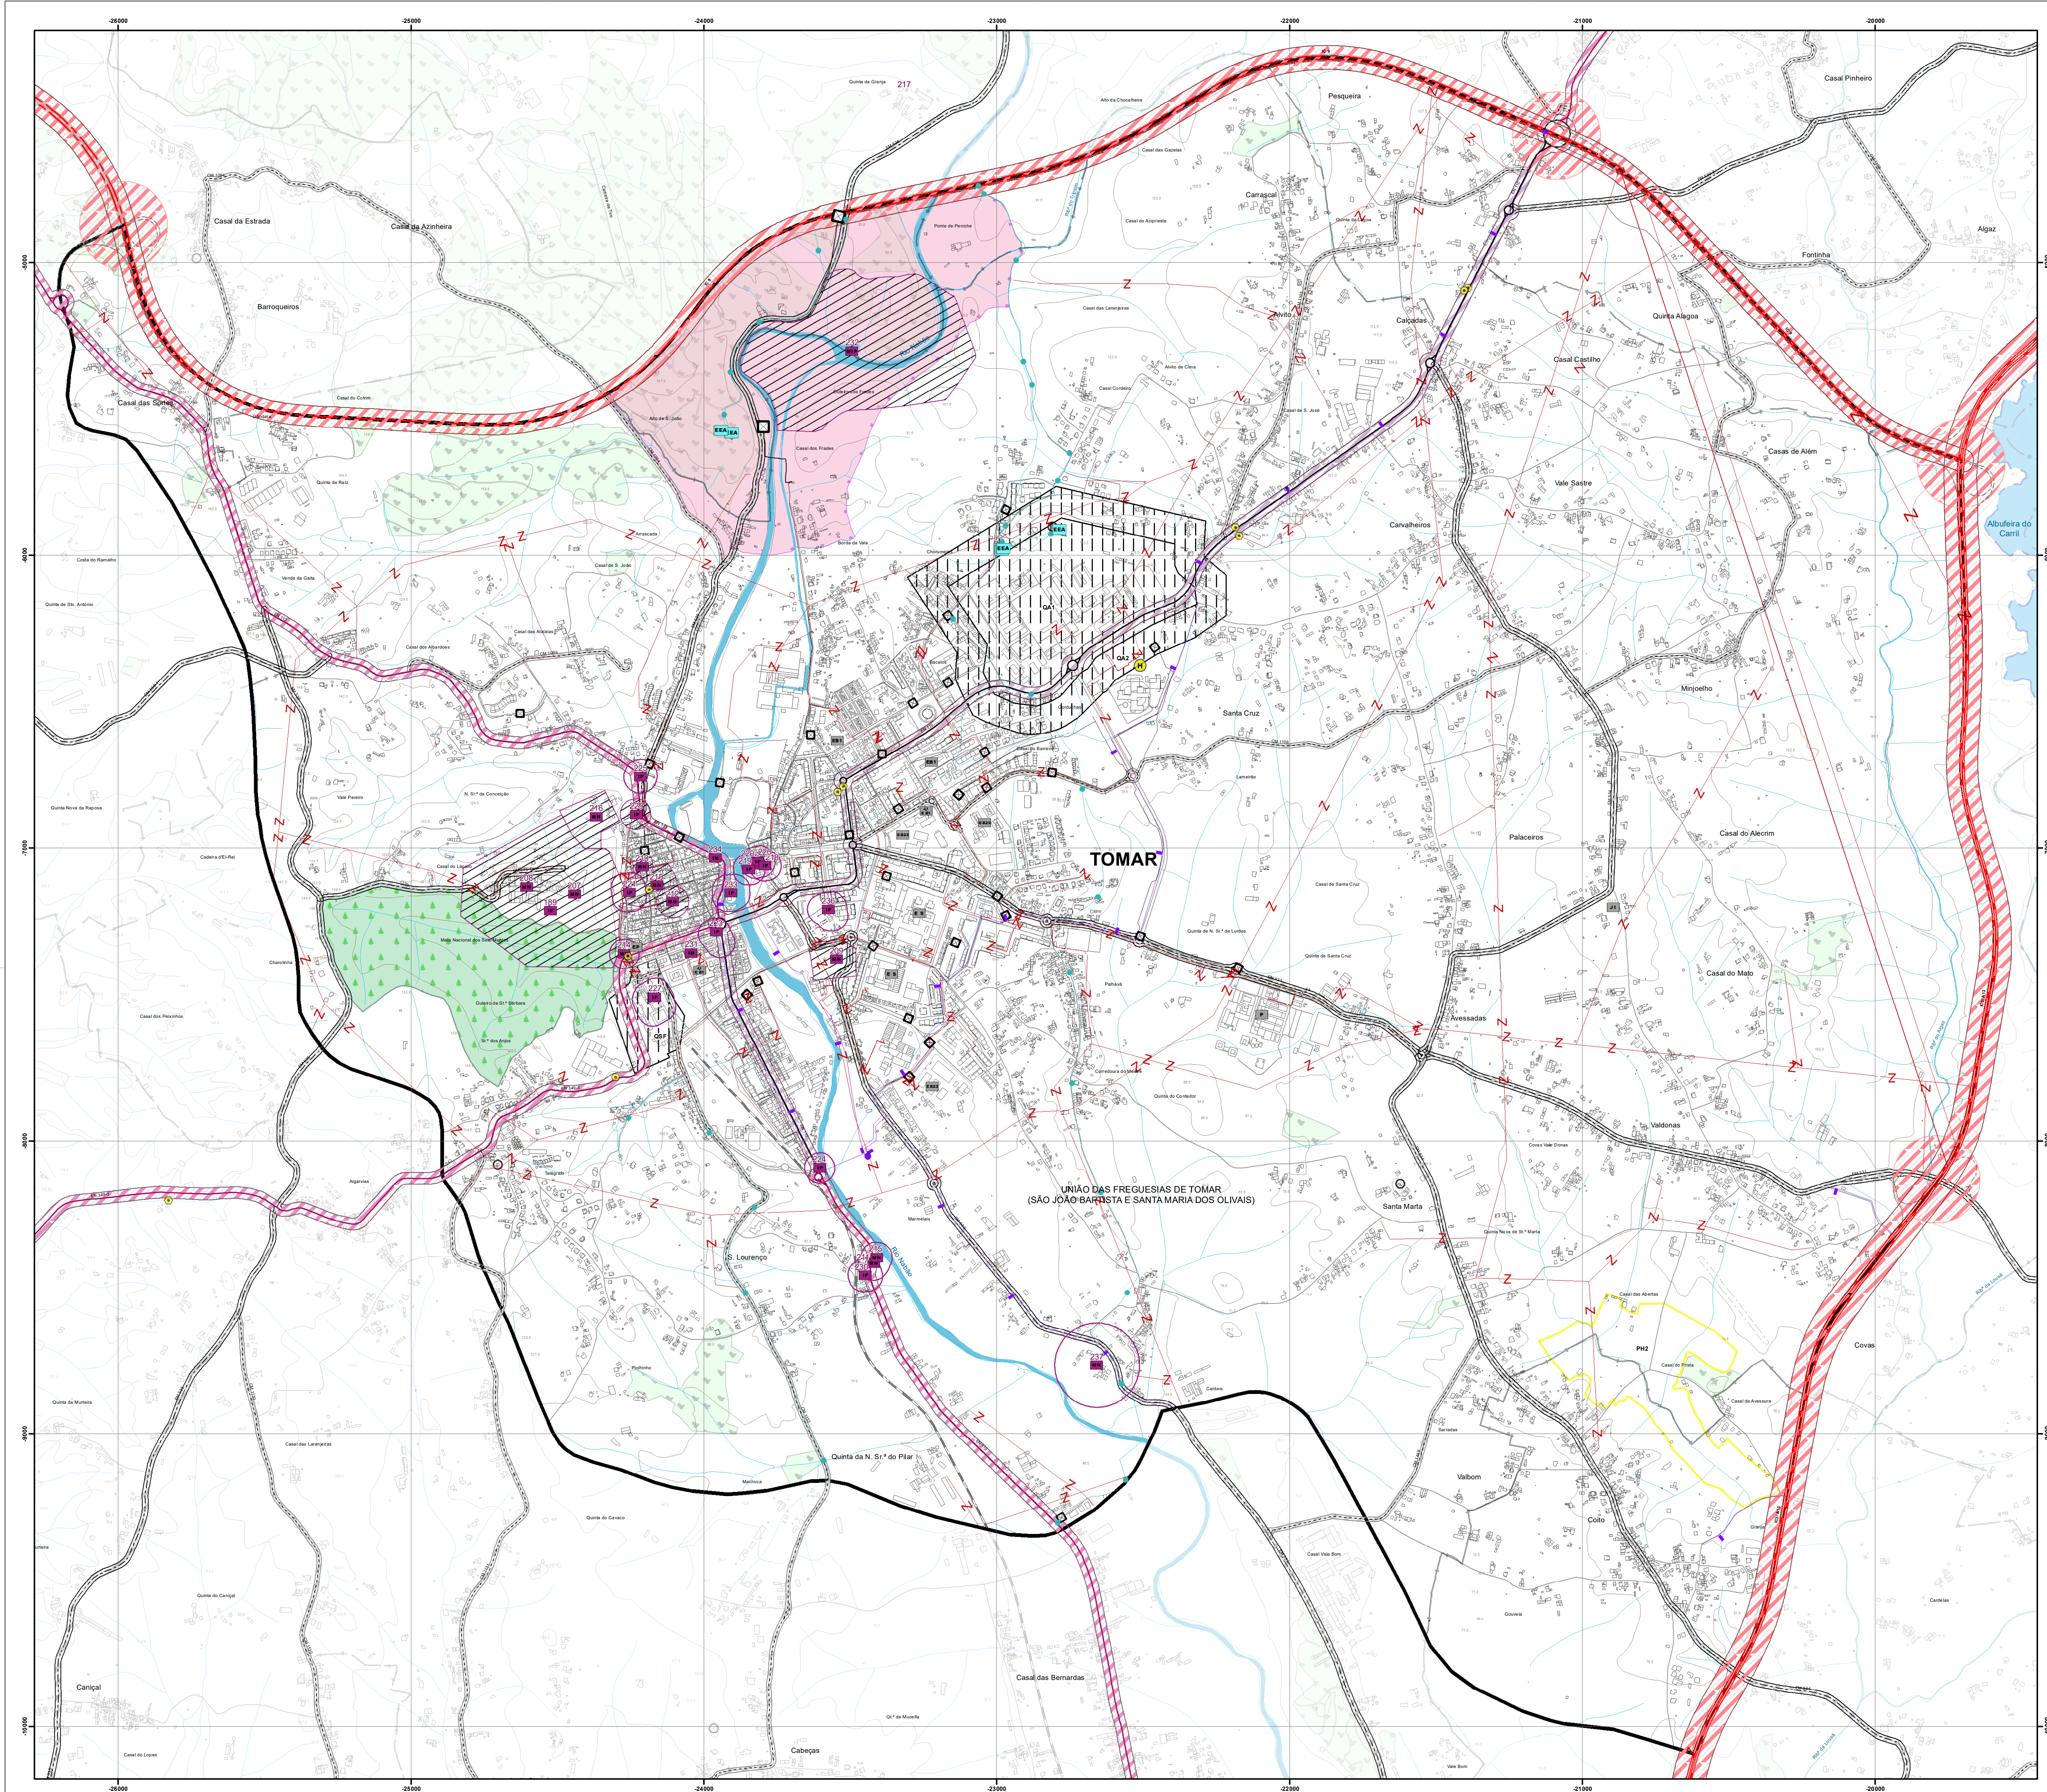

LEGENDA:
RECURSOS NATURAIS
Recursos Hídricos
Domínio Público Hídrico:
- Leitos e margens das águas públicas
Recursos Agrícolas e Florestais
Arvoredo de Interesse Público - Mata dos Sete Montes
PH2 Aproveitamento Hidroagrícola - Perímetro de Rega do Carril
Povoamento de Sobreiros e Azinheiras
Recursos Ecológicos
Rede Natura 2000 - Sítio Sicó / Alvaázere

EQUIPAMENTOS
Edifícios Escolares
J1 Jardim de Infância
EB1 Escola EB 1
JEB1 Jardim de Infância e Escola EB 1
EB2,3 Escola EB 2,3
ES Escola Secundária
EP Escola Profissional
IP Instituto Politécnico de Tomar
Defesa Nacional
Zona de Serviço Militar - Quartel do Alvíto e Casa de Reclusão (1ª Zona de Serviço)
Zona de Serviço Militar - Quartel do Alvíto e Casa de Reclusão (2ª Zona de Serviço)
Zona de Serviço Militar - Quartel de São Francisco

Rede Rodoviária
Sob jurisdição da Infraestruturas de Portugal
Itinerário Principal - Autoestrada
Itinerário Complementar - Autoestrada
Itinerário Complementar
Estrada Nacional da RRN
Estrada Nacional Desclassificada da RRN
Ramo e Ligação
Sob jurisdição do município
Estrada Nacional da Rede Municipal
Estrada Municipal
Caminho Municipal
Ramo e Ligação

INFRAESTRUTURAS
Abastecimento de Água
EEA Estação Elevatória de Água ou Reservatório
CA Conduta Adutora da Rede em Alta
Drenagem de Águas Residuais
Coletor de Águas Residuais
Estação de Bombagem de Águas Residuais
Rede Elétrica
Infraestrutura de Transporte de Energia (30Kv)
Infraestrutura de Transporte de Energia (60Kv)
Infraestrutura de Transporte de Energia (130 e 150Kv)
Infraestrutura de Transporte de Energia (220Kv)
Gasodutos
G2 Gasoduto - 2º Escalão
G Gasoduto - Rede de Distribuição
Rede Rodoviária Nacional e Estradas Nacionais Desclassificadas
Zona de Serviço de Estrada Nacional da Rede Nacional
Zona de Serviço dos Nós e Acessos
Zona de Serviço de Estrada Nacional desclassificada
Rede Rodoviária Municipal
Zona de Serviço de Estrada Nacional da Rede Municipal
Zona de Serviço de Estrada Municipal
Zona de Serviço de Caminho Municipal
Zona de Serviço dos Nós e Acessos
Rede Ferroviária
Ferrovia
Rede Geodésica
[TOP] Toponímia dos Marcos Geodésicos
MG Marco Geodésico
MN Marca de Nivelamento
Zona de Proteção do Marco Geodésico

PATRIMÓNIO EDIFICADO
MN Monumento Nacional
IP Imóvel de Interesse Público
IM Imóvel de Interesse Municipal
Zona Especial de Proteção
Zona Geral de Proteção

Heliporto
Cidade de Tomar
Limite do Concelho
Limite das Freguesias
Edificado
Itinerários Principais
Itinerários Complementares
Estradas Nacionais da RRN
Estradas Nacionais Desclassificadas da RRN
Estradas Nacionais da Rede Municipal
Estradas Municipais
Caminhos Municipais
Ramos e Outras Vias
Ferrovias
Pista de Ultraleves
Rios
Ribeiras
Albufeiras
Curvas de Nivel
Marcos Geodésicos

**MUNICÍPIO DE TOMAR**

PLANO DIRETOR MUNICIPAL DE TOMAR

Planta de Condicionantes
Outras Condicionantes

CIDADE DE TOMAR

ESCALA: 1:10000 0 250 500 m

DESENHO Nº: 01.4.2
SUBSTITUI DES. Nº 01.4.2 (30/09/2016)

CARTOGRAFIA DE REFERÊNCIA:
Entidade Proprietária: CIMT
Entidade Produtora: Blom Portugal S.A.
Data de Edição: 2010
Exatidão Temática: ≥ 95 %
Precisão Posicional Nominal: ≤ 5,03 m
Datum altimétrico: Marégrafo de Cascais
Cartografia homologada pela DGT a 23 de novembro de 2015 (Processo n.º 322)

Projeção Cartográfica: Transversa de Mercator
Elipsóide de Referência: GR80
Sistema de Referência: PT-TM08/ETRS89
Exatidão Posicional Planimétrica Digital: ≤ 1,50 m
Exatidão Posicional Altimétrica Digital: ≤ 1,70 m
Limites administrativos: CAOP 2015

DATA:
Outubro
2019



Primeira revisão do PDM de Tomar aprovada em Assembleia Municipal de 00/00/0000 e publicada em Diário da República de 00 de mês de 0000