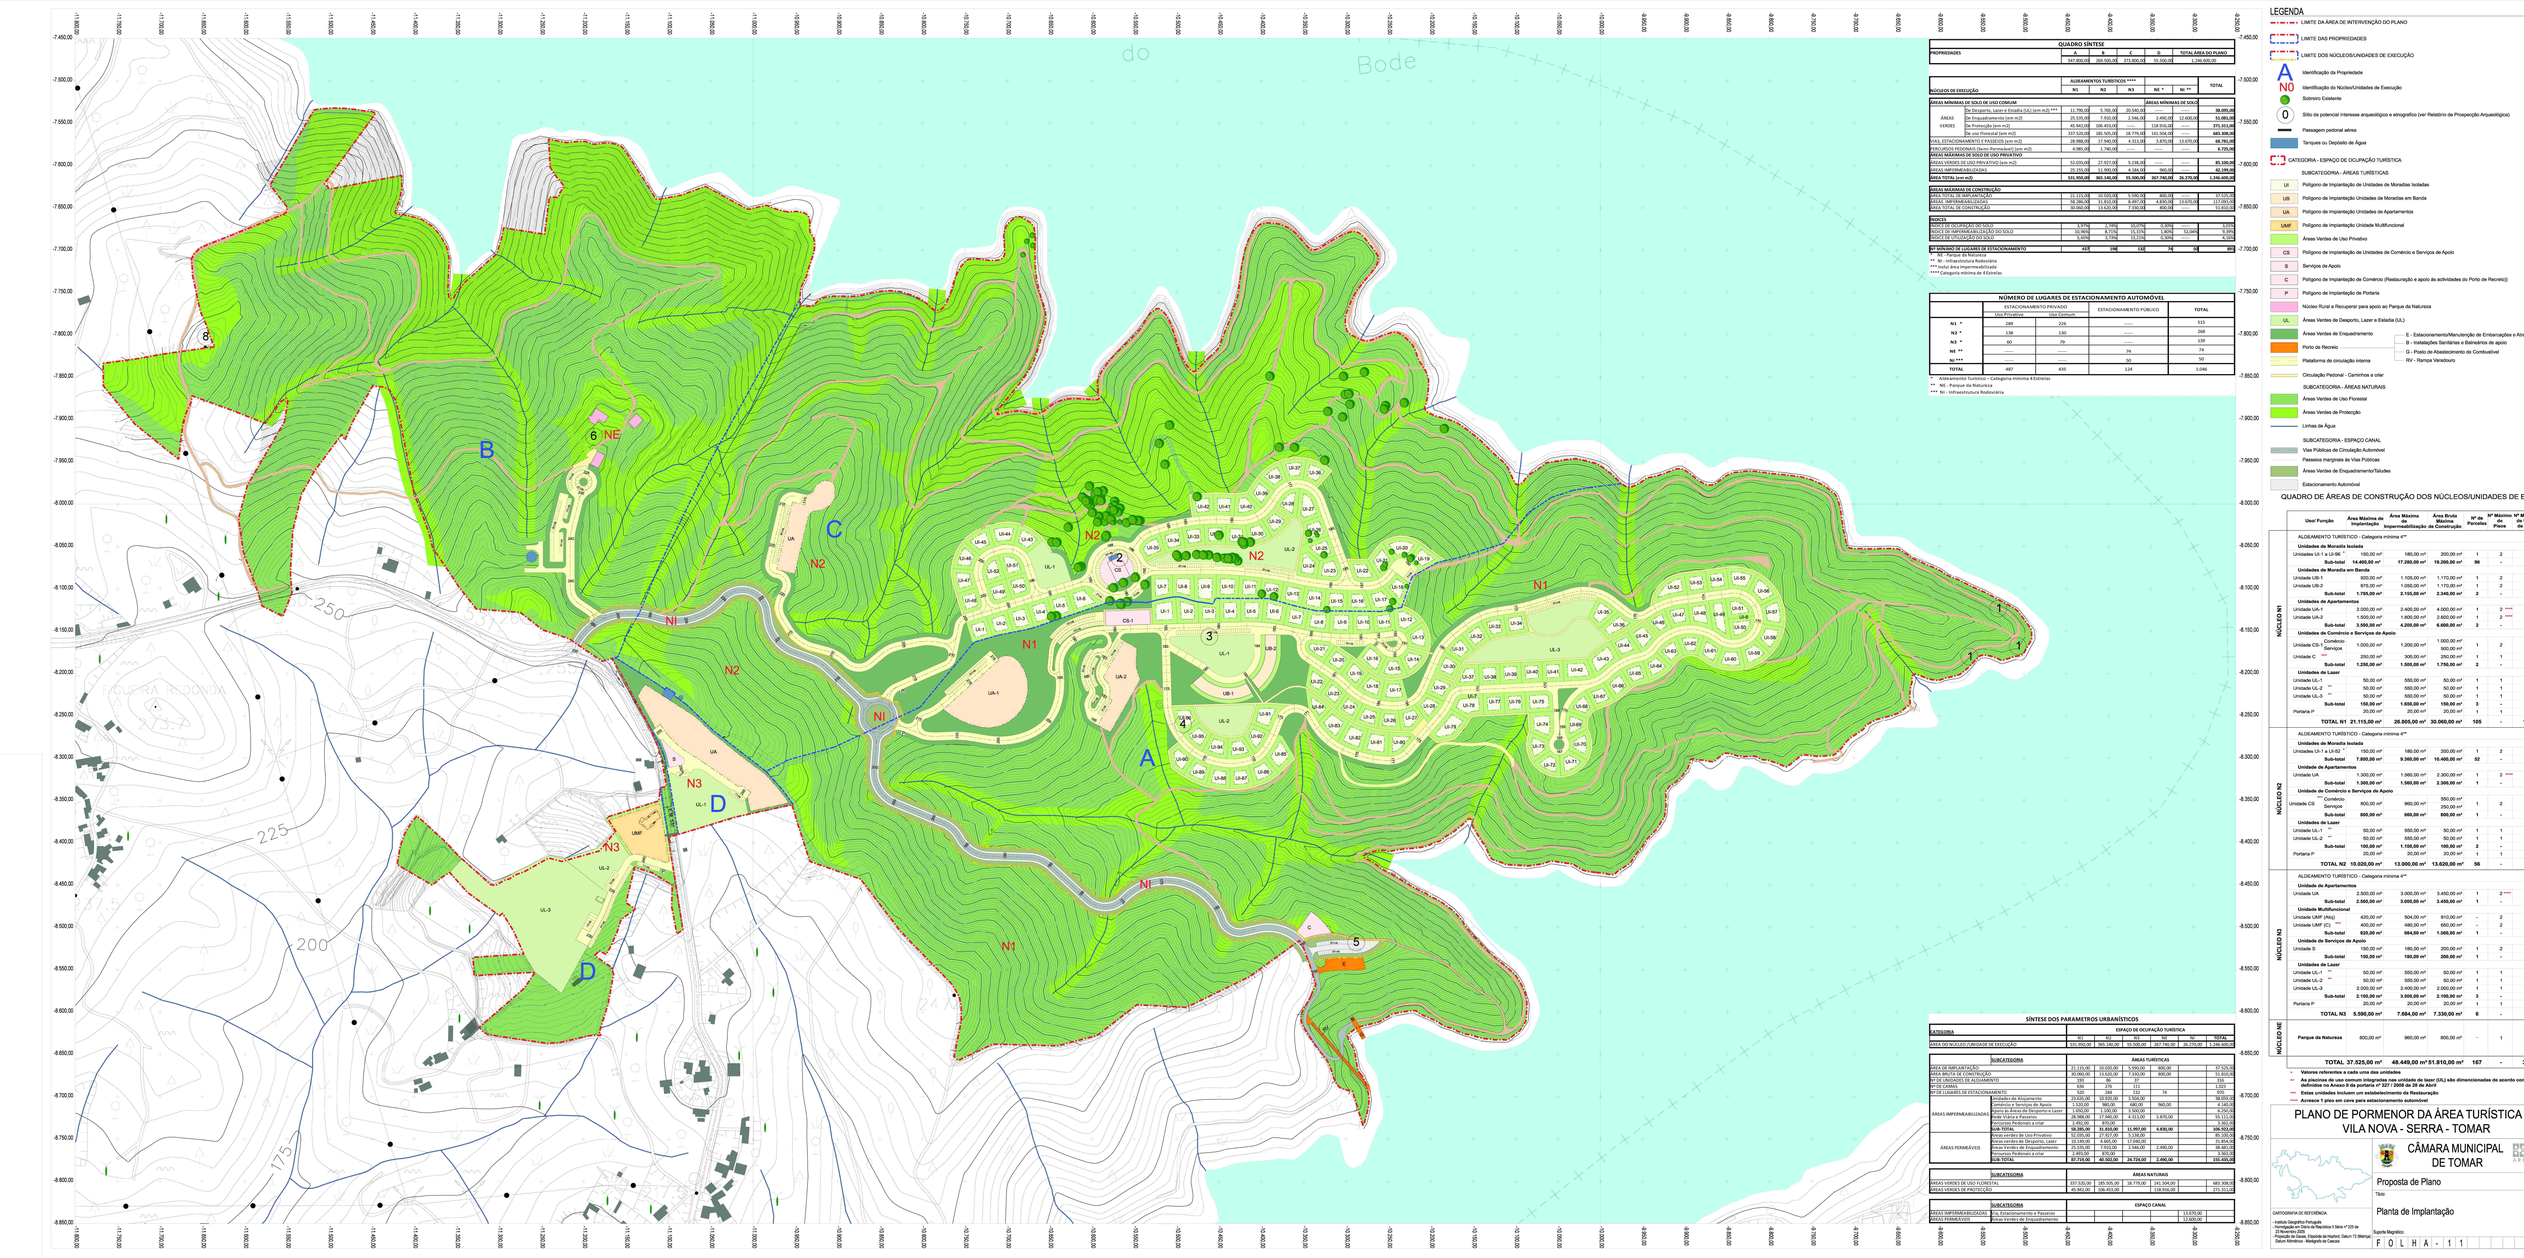

LEGENDA

- LIMITE DA ÁREA DE INTERVENÇÃO DO PLANO
- LIMITE DAS PROPRIEDADES
- LIMITE DOS NÚCLEOS/UNIDADES DE EXECUÇÃO
- A / N0 — Identificação da Propriedade / Identificação do Núcleo/Unidades de Execução
- Sobreiro Existente
- 0 — Sítio de potencial interesse arqueológico e etnográfico (ver Relatório de Prospecção Arqueológica)
- Passagem pedonal aérea
- Tanques ou Depósito de Água
- CATEGORIA - ESPAÇO DE OCUPAÇÃO TURÍSTICA

SUBCATEGORIA - ÁREAS TURÍSTICAS

- UI — Polígono de Implantação de Unidades de Moradias Isoladas
- UB — Polígono de Implantação Unidades de Moradias em Banda
- UA — Polígono de Implantação Unidades de Apartamentos
- UMF — Polígono de Implantação Unidade Multifuncional
- Áreas Verdes de Uso Privativo
- CS — Polígono de Implantação de Unidades de Comércio e Serviços de Apoio
- S — Serviços de Apoio
- C — Polígono de Implantação de Comércio (Restauração e apoio às actividades do Porto de Recreio)
- P — Polígono de Implantação de Portaria
- Núcleo Rural a Recuperar para apoio ao Parque da Natureza
- UL — Áreas Verdes de Desporto, Lazer e Estadia (UL)
- Áreas Verdes de Enquadramento — E - Estacionamento/Manutenção de Embarcações e Arrolados; B - Instalações Sanitárias e Balneários de apoio; G - Posto de Abastecimento de Combustível; RV - Rampa Varadouro
- Porto de Recreio
- Plataforma de circulação interna
- Circulação Pedonal - Caminhos a criar

SUBCATEGORIA - ÁREAS NATURAIS

- Áreas Verdes de Uso Florestal
- Áreas Verdes de Protecção
- Linhas de Água

SUBCATEGORIA - ESPAÇO CANAL

- Vias Públicas de Circulação Automóvel
- Passeios marginais às Vias Públicas
- Áreas Verdes de Enquadramento/Taludes
- Estacionamento Automóvel

QUADRO SÍNTESE

PROPRIEDADES	A	B	C	D	TOTAL ÁREA DO PLANO
	547.800,00	269.500,00	373.800,00	55.500,00	1.246.600,00

NÚCLEOS DE EXECUÇÃO	ALOJAMENTOS TURÍSTICOS **** N1	N2	N3	NE *	NI **	TOTAL
ÁREAS MÍNIMAS DE USO DE USO COMUM				**ÁREAS MÍNIMAS DE SOLO**		
ÁREAS VERDES	De Desporto, Lazer e Estadia (UL) (em m2) ***	11.790,00	5.765,00	20.540,00	-----	-----	**38.095,00**
	De Enquadramento (em m2)	25.535,00	7.910,00	3.546,00	3.490,00	12.600,00	**53.081,00**
	De Protecção (em m2)	45.942,00	206.453,00	-----	19.016,00	-----	**271.311,00**
	De uso Florestal (em m2)	337.529,00	105.505,00	18.779,00	141.504,00	-----	**603.318,00**
VIAL ESTACIONAMENTO E PASSEIOS (em m2)		28.988,00	17.940,00	4.313,00	3.870,00	13.670,00	**68.781,00**
PERCURSOS PEDONAIS (Senic Permeáveis) (em m2)		4.985,00	1.740,00	-----	-----	-----	**6.725,00**
ÁREAS MÁXIMAS DE SOLO DE USO PRIVATIVO							
ÁREAS VERDES DE USO PRIVATIVO (em m2)		52.035,00	27.927,00	5.138,00	-----	-----	**85.100,00**
ÁREAS IMPERMEABILIZADAS		25.155,00	11.500,00	4.184,00	960,00		**41.199,00**
ÁREA TOTAL (em m2)		**550.965,00**	**385.140,00**	**56.500,00**	**167.740,00**	**26.270,00**	**1.266.600,00**
ÁREAS MÁXIMAS DE CONSTRUÇÃO							
ÁREA TOTAL DE IMPLANTAÇÃO		72.175,00	32.020,00	5.500,00	800,00		97.520,00
ÁREAS IMPERMEABILIZADAS		58.286,00	11.833,00	8.497,00	4.830,00	13.670,00	117.083,00
ÁREA TOTAL DE CONSTRUÇÃO		30.060,00	13.620,00	7.330,00	800,00	-----	51.810,00
ÍNDICES							
ÍNDICE DE OCUPAÇÃO DO SOLO		0,97%	2,74%	10,07%	0,30%	-----	1,33%
ÍNDICE DE IMPERMEABILIZAÇÃO DO SOLO		10,58%	3,07%	15,04%	2,88%	52,04%	9,24%
ÍNDICE DE UTILIZAÇÃO DO SOLO		5,45%	3,53%	13,15%	0,30%	-----	4,09%
Nº MÍNIMO DE LUGARES DE ESTACIONAMENTO		**415**	**196**	**132**	**74**	**50**	**873**

* N1 - Parque da Natureza
** NI - Infraestrutura Rodoviária
*** Incluí área impermeabilizada
**** Categoria mínima de 4 Estrelas

NÚMERO DE LUGARES DE ESTACIONAMENTO AUTOMÓVEL

	ESTACIONAMENTO PRIVADO		ESTACIONAMENTO PÚBLICO	TOTAL
	Uso Privativo	Uso Comum		
N1 *	289	226	-----	515
N2 *	138	130	-----	268
N3 *	60	79	-----	139
NE **	-----	-----	74	74
NI ***	-----	-----	50	50
TOTAL	487	435	124	1.046

* Aldeamento Turístico – Categoria mínima 4 Estrelas
** NE - Parque da Natureza
*** NI - Infraestrutura Rodoviária

SÍNTESE DOS PARAMETROS URBANÍSTICOS

CATEGORIA	ESPAÇO DE OCUPAÇÃO TURÍSTICA				
ÁREA DO NÚCLEO/UNIDADE DE EXECUÇÃO	N1	N2	N3	NE	TOTAL
	413.790,00	383.140,00	56.500,00	167.740,00	21.270,00	1.266.600,00

SUBCATEGORIA	ÁREAS TURÍSTICAS				
ÁREA DE IMPLANTAÇÃO	72.175,00	32.020,00	5.500,00	800,00	97.520,00
ÁREA BRUTA DE CONSTRUÇÃO	30.060,00	13.620,00	7.330,00	800,00	51.810,00
Nº DE UNIDADES DE ALOJAMENTO	193	86	37		316
Nº DE CAMAS	636	276	111		1.023
Nº DE LUGARES DE ESTACIONAMENTO	520	266	132	74	992
ÁREAS IMPERMEABILIZADAS	Unidades de Alojamento	15.300,00	7.650,00	3.060,00		26.010,00
	Comércio e Serviços de Apoio	1.500,00	960,00	600,00	960,00	4.180,00
	Apoio às Áreas de Desporto e Lazer	1.600,00	1.100,00	3.500,00		6.200,00
	Ruas Viárias e Passeios	28.986,00	17.940,00	4.313,00	3.870,00	55.111,00
	Percursos Pedonais a criar	2.490,00	870,00			3.360,00
	SUB-TOTAL	**50.395,00**	**31.850,00**	**11.997,00**	**4.830,00**	**94.901,00**
ÁREAS PERMEÁVEIS	Áreas verdes de Uso Privativo	52.035,00	27.927,00	5.138,00		85.100,00
	Áreas Verdes de Enquadramento	29.548,00	13.933,00	2.546,00	2.400,00	48.427,00
	Áreas Verdes de Enquadramento	15.530,00	7.910,00	2.546,00	2.400,00	38.462,00
	Percursos Pedonais a criar	2.485,00	870,00			3.355,00
	SUB-TOTAL	**97.713,00**	**50.502,00**	**10.730,00**	**7.200,00**	**155.445,00**

SUBCATEGORIA	ÁREAS NATURAIS				
ÁREAS VERDES DE USO FLORESTAL	337.529,00	185.505,00	18.779,00	141.504,00	683.318,00
ÁREAS VERDES DE PROTECÇÃO	45.942,00	206.453,00		118.016,00	371.311,00

SUBCATEGORIA	ESPAÇO CANAL				
ÁREAS IMPERMEABILIZADAS	Vias, Estacionamento e Passeios			13.670,00	13.670,00
ÁREAS PERMEÁVEIS	Áreas Verdes de Enquadramento			12.600,00	12.600,00

QUADRO DE ÁREAS DE CONSTRUÇÃO DOS NÚCLEOS/UNIDADES DE EXECUÇÃO

	Uso/ Função	Área Máxima de Implantação	Área Máxima de Impermeabilização	Área Bruta Máxima de Construção	Nº de Parcelas	Nº Máximo de Pisos	Nº Máximo de Unid. de Aloj.	Nº Máximo de Camas
NÚCLEO N1	ALOJAMENTO TURÍSTICO - Categoria mínima 4***							
	Unidades de Moradia Isolada							
	Unidades UI-1 a UI-50	180,00 m²	180,00 m²	200,00 m²	1	2	1	4
	Sub-total	**14.400,00 m²**	**17.280,00 m²**	**19.200,00 m²**	**96**	**-**	**96**	**384**
	Unidades de Moradia em Banda							
	Unidade UB-1	920,00 m²	1.105,00 m²	1.170,00 m²	1	2	9	27
	Unidade UB-2	975,00 m²	1.170,00 m²	1.170,00 m²	1	2	9	27
	Sub-total	**1.795,00 m²**	**2.155,00 m²**	**2.340,00 m²**	**2**	**-**	**18**	**54**
	Unidades de Apartamentos							
	Unidade UA-1	2.000,00 m²	2.400,00 m²	4.000,00 m²	1	2 ****	49	123
	Unidade UA-2	1.500,00 m²	1.800,00 m²	2.600,00 m²	1	2 ****	30	75
	Sub-total	**3.500,00 m²**	**4.200,00 m²**	**6.600,00 m²**	**2**	**-**	**79**	**198**
	Unidades de Comércio e Serviços de Apoio							
	Unidade CS-1 Comércio	1.000,00 m²		1.000,00 m²	1	2	-	-
	Serviços	1.000,00 m²		500,00 m²			-	-
	Unidade C ***	250,00 m²		300,00 m²	1	1	-	-
	Sub-total	**1.250,00 m²**		**1.500,00 m²**	**2**	**-**	**-**	**-**
	Unidades de Laser							
	Unidade UL-1 ***	50,00 m²	50,00 m²	50,00 m²	1	1	-	-
	Unidade UL-2 ***	50,00 m²	50,00 m²	50,00 m²	1	1	-	-
	Unidade UL-3 ***	50,00 m²	50,00 m²	50,00 m²	1	1	-	-
	Sub-total	**150,00 m²**	**150,00 m²**	**150,00 m²**	**3**	**-**	**-**	**-**
	Portaria P	20,00 m²	20,00 m²	20,00 m²	1	1	-	-
	TOTAL N1	**21.115,00 m²**	**26.805,00 m²**	**30.060,00 m²**	**105**	**-**	**193**	**636**
NÚCLEO N2	ALOJAMENTO TURÍSTICO - Categoria mínima 4***							
	Unidades de Moradia Isolada							
	Unidades UI-1 a UI-50	180,00 m²	180,00 m²	200,00 m²	1	2	1	4
	Sub-total	**7.800,00 m²**	**9.360,00 m²**	**10.400,00 m²**	**52**	**-**	**52**	**208**
	Unidade de Apartamentos							
	Unidade UA	1.300,00 m²	1.560,00 m²	2.300,00 m²	1	2 ****	34	68
	Sub-total	**1.300,00 m²**	**1.560,00 m²**	**2.300,00 m²**	**1**	**-**	**34**	**68**
	Unidade de Comércio e Serviços de Apoio							
	Unidade CS *** Comércio			550,00 m²				
	Serviços	800,00 m²	960,00 m²	250,00 m²	1	2	-	-
	Sub-total	**800,00 m²**	**960,00 m²**	**800,00 m²**	**1**	**-**	**-**	**-**
	Unidades de Laser							
	Unidade UL-1 ***	50,00 m²	50,00 m²	50,00 m²	1	1	-	-
	Unidade UL-2 ***	50,00 m²	50,00 m²	50,00 m²	1	1	-	-
	Sub-total	**100,00 m²**	**100,00 m²**	**100,00 m²**	**2**	**-**	**-**	**-**
	Portaria P	20,00 m²	20,00 m²	20,00 m²	1	1	-	-
	TOTAL N2	**10.020,00 m²**	**13.000,00 m²**	**13.620,00 m²**	**56**	**-**	**86**	**276**
NÚCLEO N3	ALOJAMENTO TURÍSTICO - Categoria mínima 4***							
	Unidade de Apartamentos							
	Unidade UA	2.500,00 m²	3.000,00 m²	3.450,00 m²	1	2 ****	30	90
	Sub-total	**2.500,00 m²**	**3.000,00 m²**	**3.450,00 m²**	**1**	**-**	**30**	**90**
	Unidade Multifuncional							
	Unidade UMF (Alq)	420,00 m²	504,00 m²	910,00 m²	-	2	7	21
	Unidade UMF (C) ***	400,00 m²	480,00 m²	650,00 m²	-	2	-	-
	Sub-total	**820,00 m²**	**984,00 m²**	**1.560,00 m²**	**1**	**-**	**7**	**21**
	Unidade de Serviços de Apoio							
	Unidade S	150,00 m²	180,00 m²	200,00 m²	1	2	-	-
	Sub-total	**150,00 m²**	**180,00 m²**	**200,00 m²**	**1**	**-**	**-**	**-**
	Unidades de Laser							
	Unidade UL-1 ***	50,00 m²	50,00 m²	50,00 m²	1	1	-	-
	Unidade UL-2 ***	50,00 m²	50,00 m²	50,00 m²	1	1	-	-
	Unidade UL-3	2.000,00 m²	2.400,00 m²	2.900,00 m²	1	2	-	-
	Sub-total	**2.100,00 m²**	**3.500,00 m²**	**2.100,00 m²**	**3**	**-**	**-**	**-**
	Portaria P	20,00 m²	20,00 m²	20,00 m²	1	1	-	-
	TOTAL N3	**5.590,00 m²**	**7.684,00 m²**	**7.330,00 m²**	**6**	**-**	**37**	**111**
NÚCLEO NE	**Parque da Natureza**	800,00 m²	960,00 m²	800,00 m²	-	1	-	-
	TOTAL	**37.525,00 m²**	**48.449,00 m²**	**51.810,00 m²**	**167**	**-**	**316**	**1.023**

* Valores referentes a cada uma das unidades
** As piscinas de uso comum integradas nas unidade de lazer (UL) são dimensionadas de acordo com os critérios definidos no Anexo II da portaria nº 327 / 2008 de 25 de Abril
*** Estas unidades incluem um estabelecimento de Restauração
**** Acresce 1 piso em cave para estacionamento automóvel

PLANO DE PORMENOR DA ÁREA TURÍSTICA DE VILA NOVA - SERRA - TOMAR

CÂMARA MUNICIPAL DE TOMAR

QUALIDADE URBANA ARQUITECTOS

Proposta de Plano

Escala: 1:2 000

Título: Planta de Implantação

Data: Janeiro 2011

Des. Nº: 1.1

CARTOGRAFIA DE REFERÊNCIA
- Instituto Geográfico Português
- Cartografia Militar de Pedrógão S Série nº 235 de 29 Agosto 2008
- Projecção de Gauss, Elipsóide de Hayford, Datum 73 (Mainland), Datum Altimétrico - Marégrafo de Cascais

Suporte Magnético: F O L H A - 1 1