


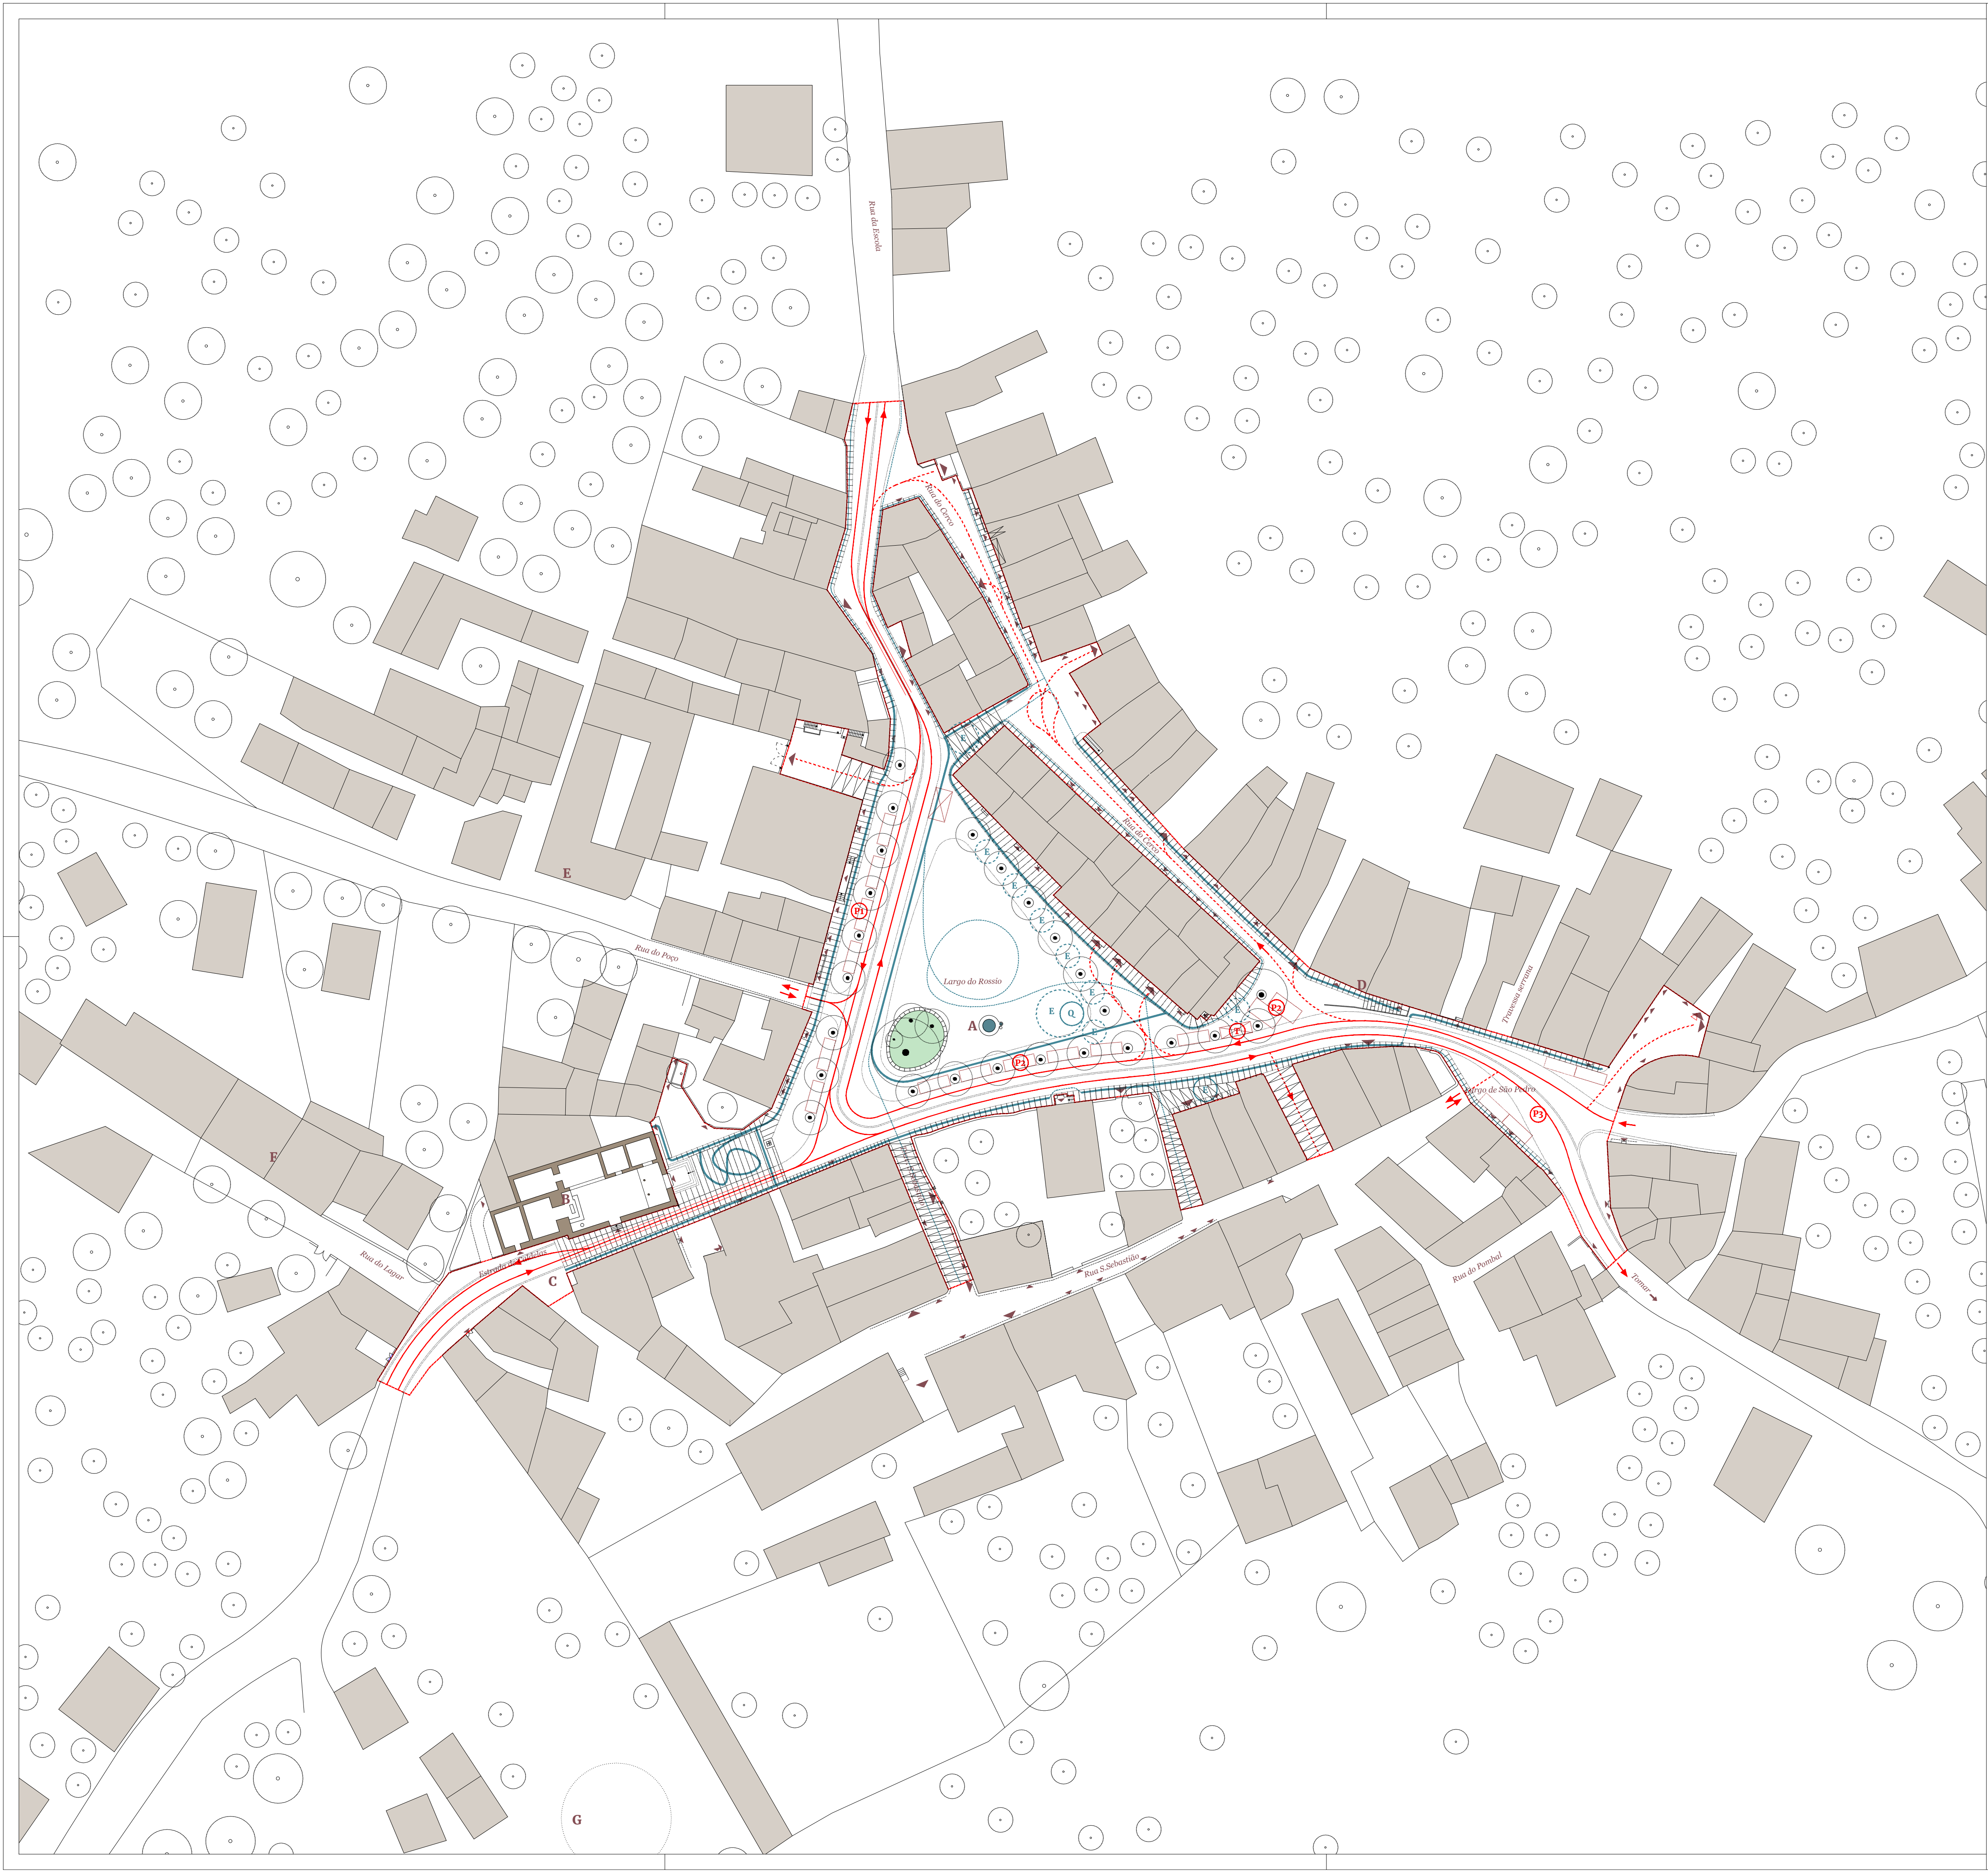

LEGENDA

- limite da área de intervenção
 - soleira
 - soleira de garagem
- A. Poço do Largo do Rossio
B. Igreja de São Sebastião e centro paroquial
C. Junta de Freguesia Madalena
D. Sport Clube Operário de Cem Saldos
E. Agrupamento Escuteiros Cem Saldos
F. Lagar
G. Eira

CIRCULAÇÃO VIÁRIA E ACESSIBILIDADE

- sentido de trânsito
 - lugar estacionamento ligeiro
 - lugar estacionamento cargas e descargas
 - circulação viária
 - circulação viária alternada
 - circulação apenas para moradores
 - circulação mista
 - paragem de Transporte a Pedido
 - P1. Estacionamento oeste
6 lugares ligeiros
 - P2. Estacionamento sul
9 lugares ligeiros
 - P3. Estacionamento Largo de São Pedro
4 lugares ligeiros
- NOTA: não estão descritos lugares de estacionamento informais nomeadamente na rua do Cerco, becos e travessas

CIRCULAÇÃO PEDONAL

- percurso acessível nos termos do DL 163/2006
- percurso acessível pavimento regular sem desníveis
- percurso pedonal pavimento irregular sem desníveis, atravessamento de vias
- possível localização de quiosque (infraestruturação do local: electricidade, abastecimento de água, esgoto doméstico)
- áreas para esplanada existentes
- áreas para esplanada possíveis

cliente
MUNICÍPIO DE TOMAR
Gabinete de Projecto e Acompanhamento "Tomarhabita"

projecto
REQUALIFICAÇÃO DO LARGO DO ROSSIO
Cem Saldos
Tomar, Portugal
arquitetos paisagistas
BALDIOS
www.baldios.pt
H01baldios.01 | +351 915 784 180
Praça da Ribeira Nova 6, 1ºDto, 1200-374 Lisboa

fase
Estudo Prévio
revisão 00
data
Outubro 2019
disciplina
Arquitectura
Paisagista

título
PLANO DE ACESSIBILIDADES

número
11

escalas
1:500

1